


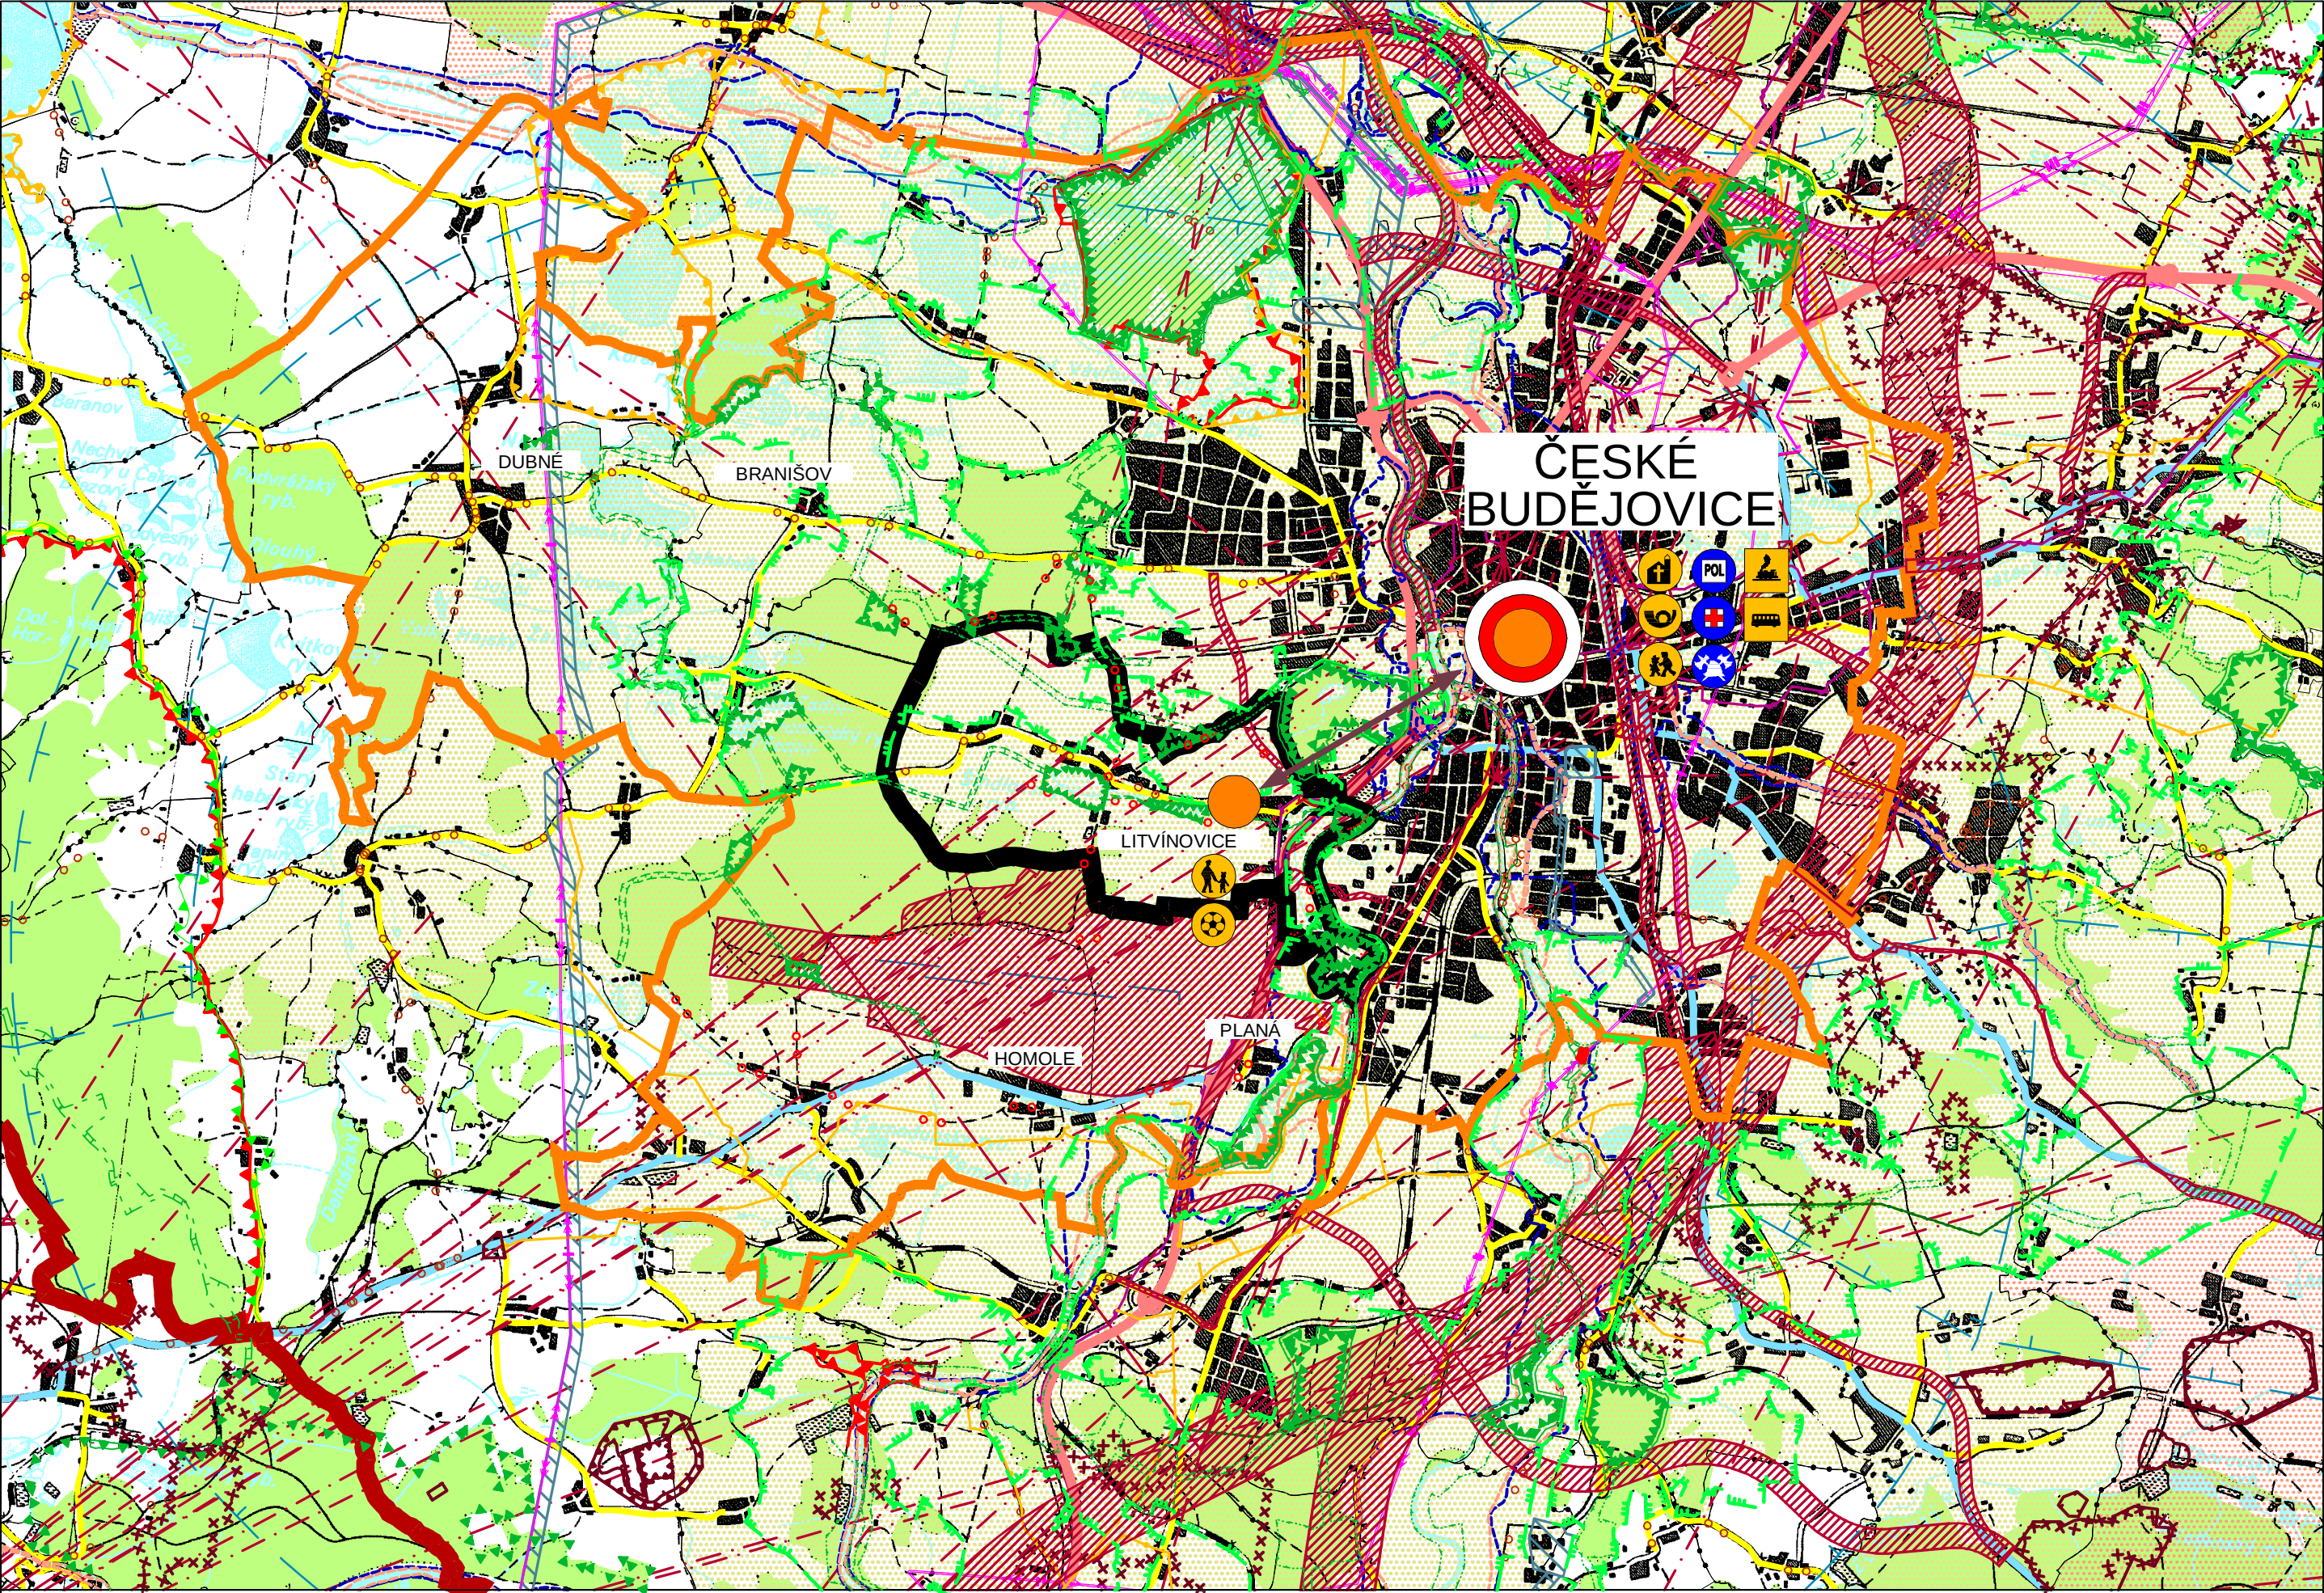

LEGENDA:

Územní plán Litvínovice
Výkres širších vztahů

- SILNICE I. TŘÍDY
- SILNICE II. TŘÍDY
- SILNICE III. TŘÍDY
- CYKLOTRASA, CYKLOSTEZKA
- CYKLOTRASA, CYKLOSTEZKA - návrh
- ŽELEZNIČNÍ TRATĚ
- OSA VZLETOVÉ A PŘISTÁVACÍ DRÁHY
- OCHRANNÉ PÁSMO LETIŠTĚ
- PLOCHA (KORIDOR) PRO NÁVRH DOPRAVNÍ INFRASTRUKTURY
- PLOCHA (KORIDOR) PRO NÁVRH TECHNICKÉ INFRASTRUKTURY
- CHRÁNĚNÁ KRAJINNÁ OBLAST
- EVROPSKY VÝZNAMNÁ LOKALITA
- PŘÍRODNÍ PAMÁTKY A REZERVACE
- REGIONÁLNÍ BIOCENTRUM
- NADREGIONÁLNÍ BIOCENTRUM
- REGIONÁLNÍ BIOKORIDOR
- NADREGIONÁLNÍ BIOKORIDOR
- OCHRANNÁ ZÓNA NADREGIONÁLNÍHO BIOKORIDORU
- LOKÁLNÍ BIOCENTRUM
- LOKÁLNÍ BIOKORIDOR
- OP NADZEMNÍHO KOMUNIKAČNÍHO VEDENÍ
- RADIORELÉOVÁ TRASA
- TELEKOMUNIKAČNÍ KABEL
- EL. VEDENÍ 110 KV VČETNĚ OCHRANNÉHO PÁSMO
- EL. VEDENÍ 400 KV VČETNĚ OCHRANNÉHO PÁSMO
- VTL PLYNOVOD VČETNĚ BEZPEČNOSTNÍHO A OCHRANNÉHO PÁSMO
- HRANICE ZÁPLAVOVÉHO ÚZEMÍ - AKTIVNÍ ZÓNA
- HRANICE ZÁPLAVOVÉHO ÚZEMÍ Q 100
- PTAČÍ OBLASTI

- OBEC SE ZÁKLADNÍ OBČANSKOU VYBAVENOSTÍ (OBEČNÍ ÚŘAD, RESTAURACE, PRODEJNA)
- OBEC S OBČANSKOU VYBAVENOSTÍ OKRESNÍHO MĚSTA
- VAZBY K OBČM S VYŠŠÍ KATEGORIÍ VYBAVENOSTI
- VAZBA ŠKOLA
- VAZBA ŠKOLKA
- VAZBA KOSTEL
- VAZBA HRŠTĚ
- VAZBA POŠTA
- VAZBA SLUŽEBNA POLICIE
- VAZBA LÉKAŘ
- VAZBA HASIČI
- VAZBA ŽELEZNIČNÍ NÁDRAŽÍ
- VAZBA AUTOBUSOVÉ NÁDRAŽÍ

- ROZVOJOVÁ OSA
- ROZVOJOVÁ OBLAST
- PRODUKTOVOD
- PODDOLOVANÉ ÚZEMÍ
- CHRÁNĚNÁ LOŽISKOVÁ ÚZEMÍ
- LOŽISKO NEROSTNÝCH SUROVIN
- DOBÝVACÍ PROSTORY

- HRANICE ŘEŠENÉHO ÚZEMÍ OBCE
- HRANICE - ORP
- HRANICE SOUSEDÍCÍCH OBČÍ
- HRANICE KATASTRÁLNÍHO ÚZEMÍ
- HRANICE OKRESU
- PLOCHY LESNÍ
- PLOCHY VODNÍ A VODOHOSPODÁRSKÉ
- URBANIZOVANÉ ÚZEMÍ

Územní plán LITVÍNOVICE		
ČÁST: ODŮVODNĚNÍ ÚP	VÝKRES ŠIRŠÍCH VZTAHŮ	
PROJEKTOVÝ ATELIER AD s.r.o. ING. ARCH. JAROSLAV DANĚK		RAZÍTKA A PODPISY:
HUSOVA 4, Č. BUDĚJOVICE, 370 01, TEL. 387 312 513, 605 277 998 www.atelierad.cz, atelierad@atelierad.cz, IČ 25194771, DIČ CZ25194771		
ZPRACOVATEL: ING. ARCH. JAROSLAV DANĚK		
KRESLIL: LUKÁŠ HOLEMÝ		
ZPRACOVATEL ÚSES: ING. JIŘÍ WIMMER		
ČÍSLO ZAKÁZKY: 22_2007_10_2013	ČÍSLO VÝKRESU: 6	ČÍSLO PARÉ: 1
DATUM: Září 2014		
MĚŘÍTKO: 1 : 50 000		
ZÁZNAM O ÚČINNOSTI		
DATUM NABYTÍ ÚČINNOSTI	9.9.2014	
POŘIZOVATEL	SPRÁVNÍ ORGÁN, KTERÝ ÚPD VYDAL	
OBCE LITVÍNOVICE	ZASTUPITELSTVO OBCE LITVÍNOVICE	
MILENA DVORÁKOVÁ Oprávněná úřední osoba pořizovatele	starostka - ALENA NOVÁKOVÁ	
RAZÍTKO A PODPIS:	RAZÍTKO A PODPIS:	

