
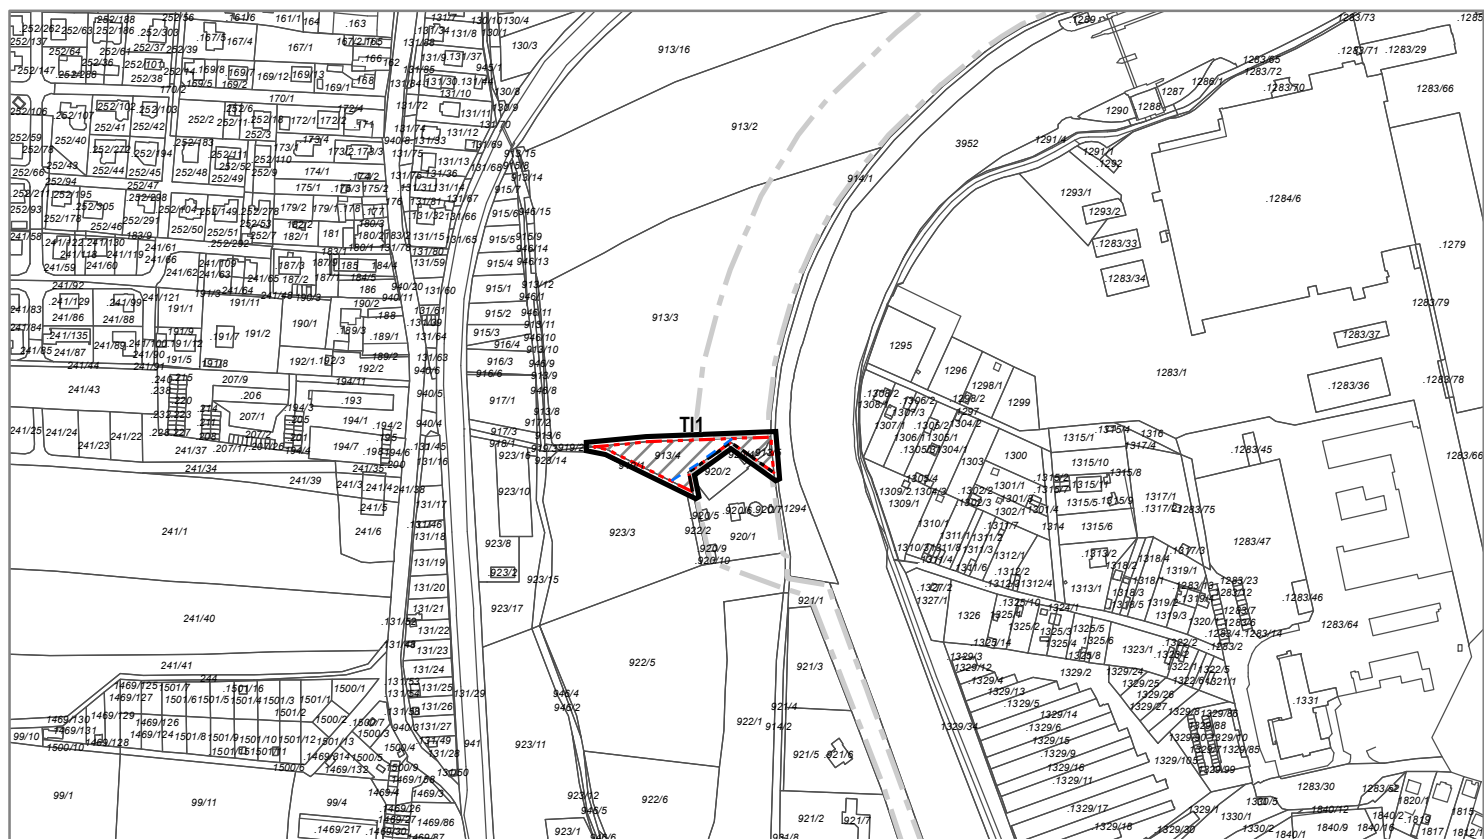


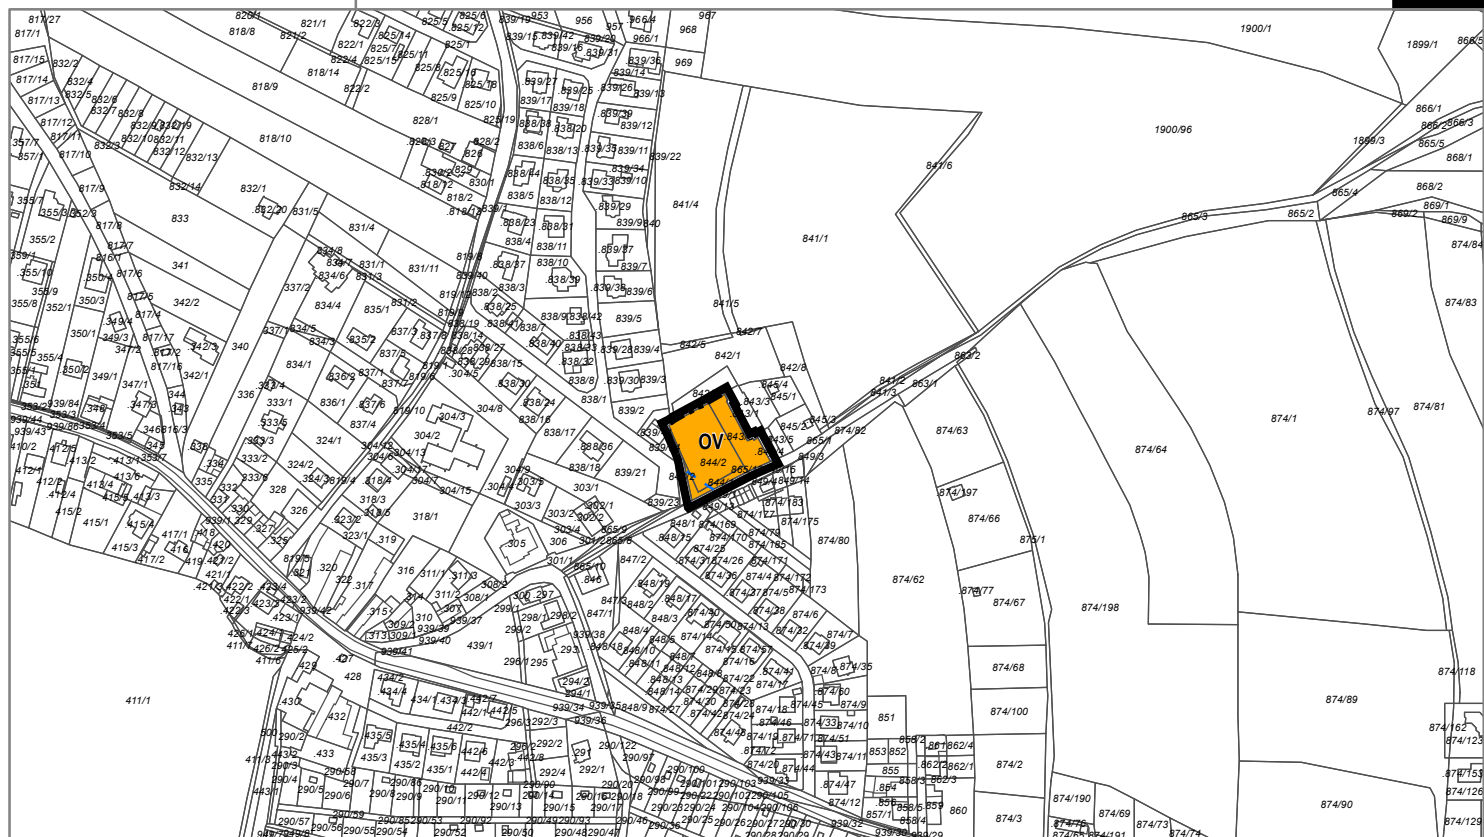

PLOCHY S ROZDÍLNÝM ZPŮSOBEM VYUŽITÍ

stav	návrh	popis
OV		plochy občanského vybavení
TI		plochy technické infrastruktury

HRANICE

ozn.	popis
	hranice řešeného území
	hranice zastavitelné plochy
	hranice zastavěného území

ZÁZNAM O ÚČINNOSTI

vydávající správní orgán: zastupitelstvo obce Litvínovice
datum nabytí účinnosti: 24.7.2019
pořizovatel: obecní úřad Litvínovice
oprávněná osoba pořizovatele: Ing. Lenka Šimová

OSTATNÍ ZAMĚRY

stav	návrh	popis
---		protipovodňové stavby
---		nadregionální biokoridor

ZHOTOVITEL
Studio MAP s.r.o.

MĚŘÍTKO
1: 5 000