
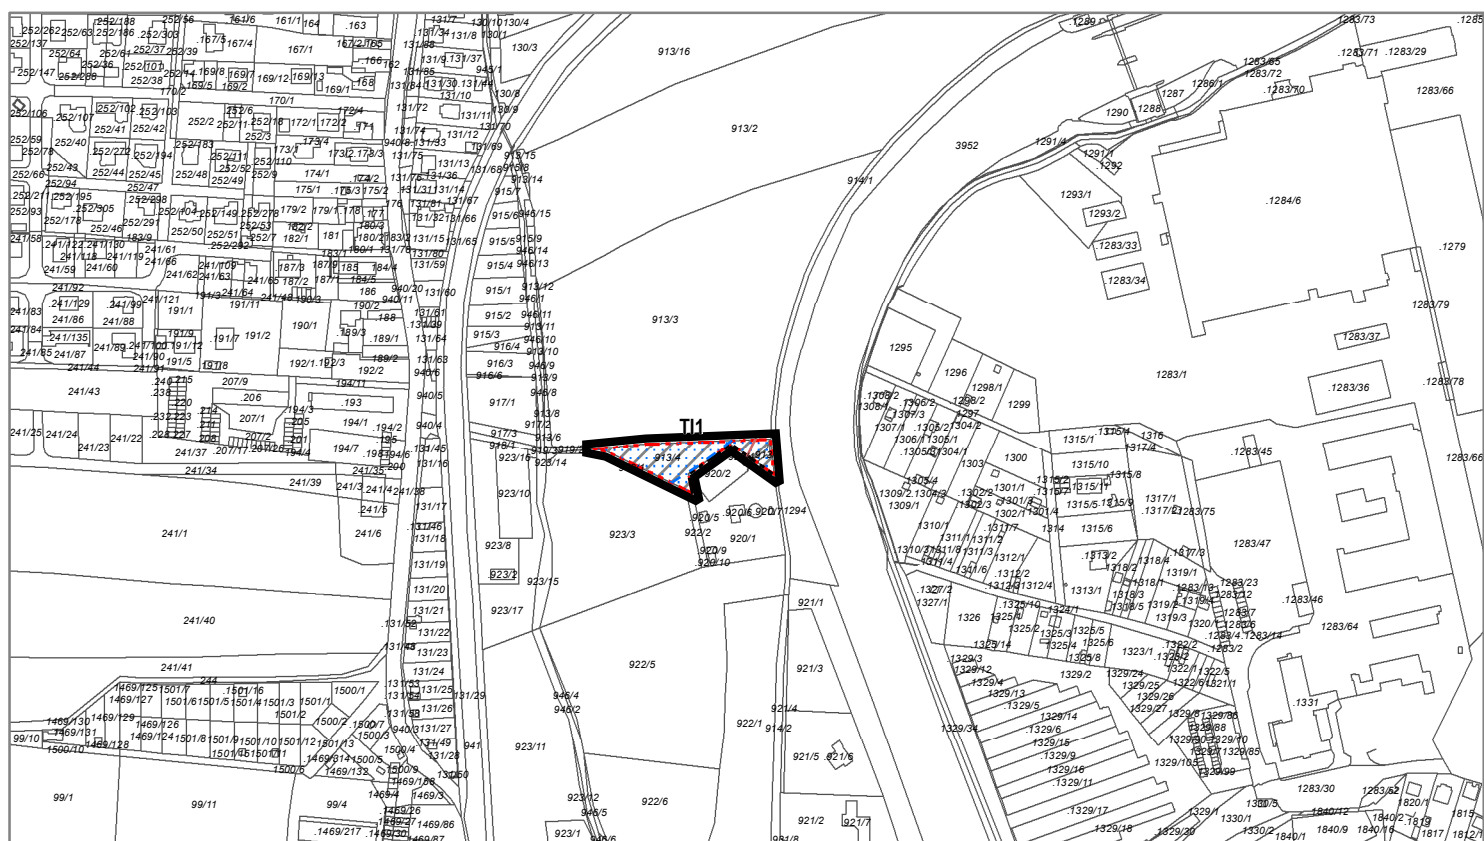


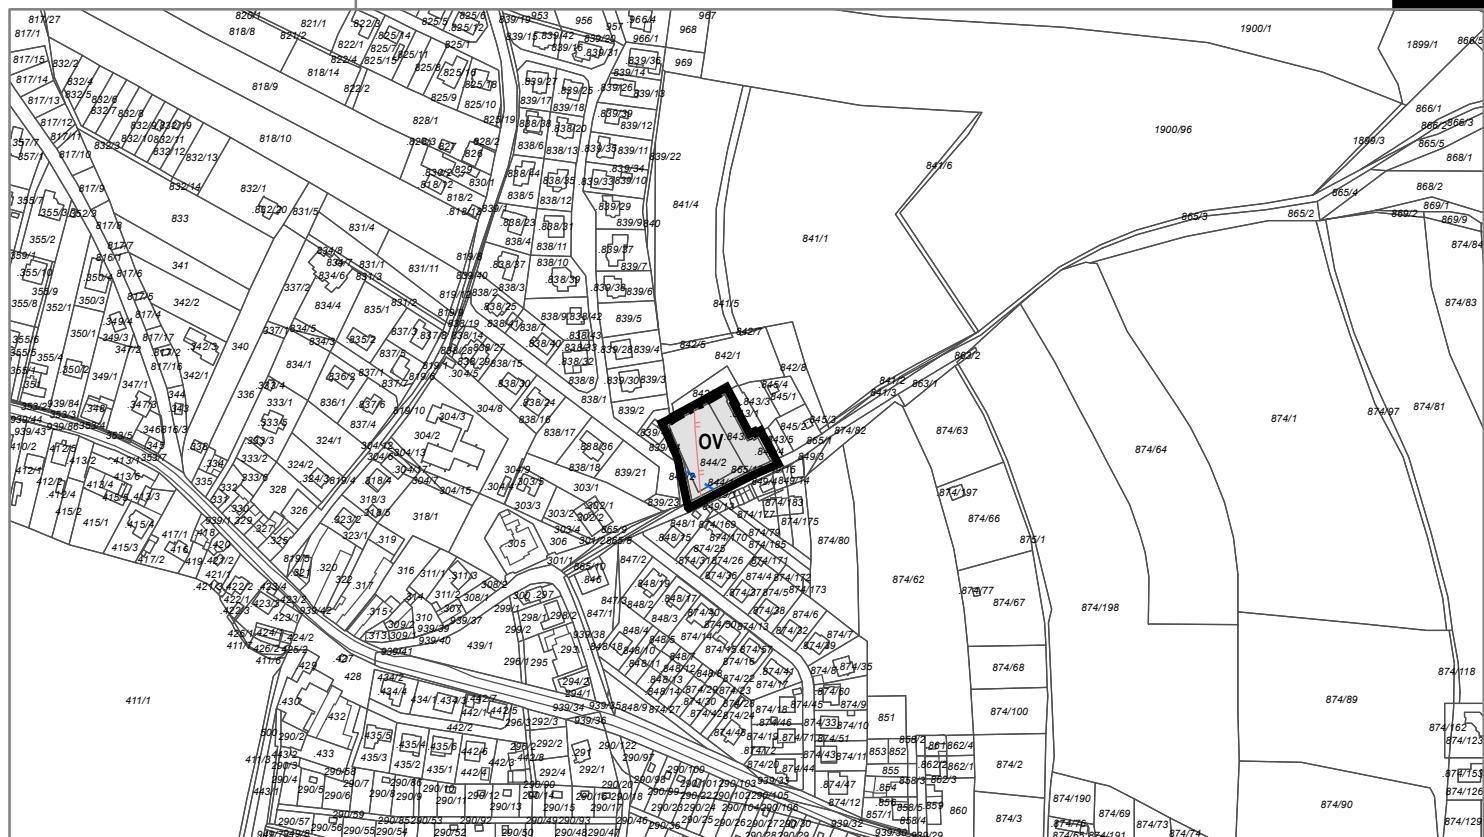

PLOCHY S ROZDÍLNÝM ZPŮSOBEM VYUŽITÍ

stav	návrh	popis
OV		plochy občanského vybavení
		plochy technické infrastruktury

LIMITY

ozn.	popis
	záplavové území Q100
	OP elektronického komunikačního zařízení
	kanalizace

HRANICE

ozn.	popis
	hranice řešeného území
	hranice zastavitelné plochy
	hranice zastavěného území

OSTATNÍ ZÁMĚRY

stav	návrh	popis
		protipovodňové stavby
		nadregionální biokoridor

ZÁZNAM O ÚČINNOSTI

vydávající správní orgán: zastupitelstvo obce Litvínovice
datum nabytí účinnosti: 24.7.2019
pořizovatel: obecní úřad Litvínovice
oprávněná osoba pořizovatele: Ing. Lenka Šimová

ZHOTOVITEL
Studio MAP s.r.o.

MĚŘÍTKO
1: 5 000