


Pozn. Celé správní území obce je zájmovým územím Ministerstva obrany (viz. odůvodnění změny) a dále je situováno v ochranném pásmu leteckých zabezpečovacích zařízení Ministerstva obrany.

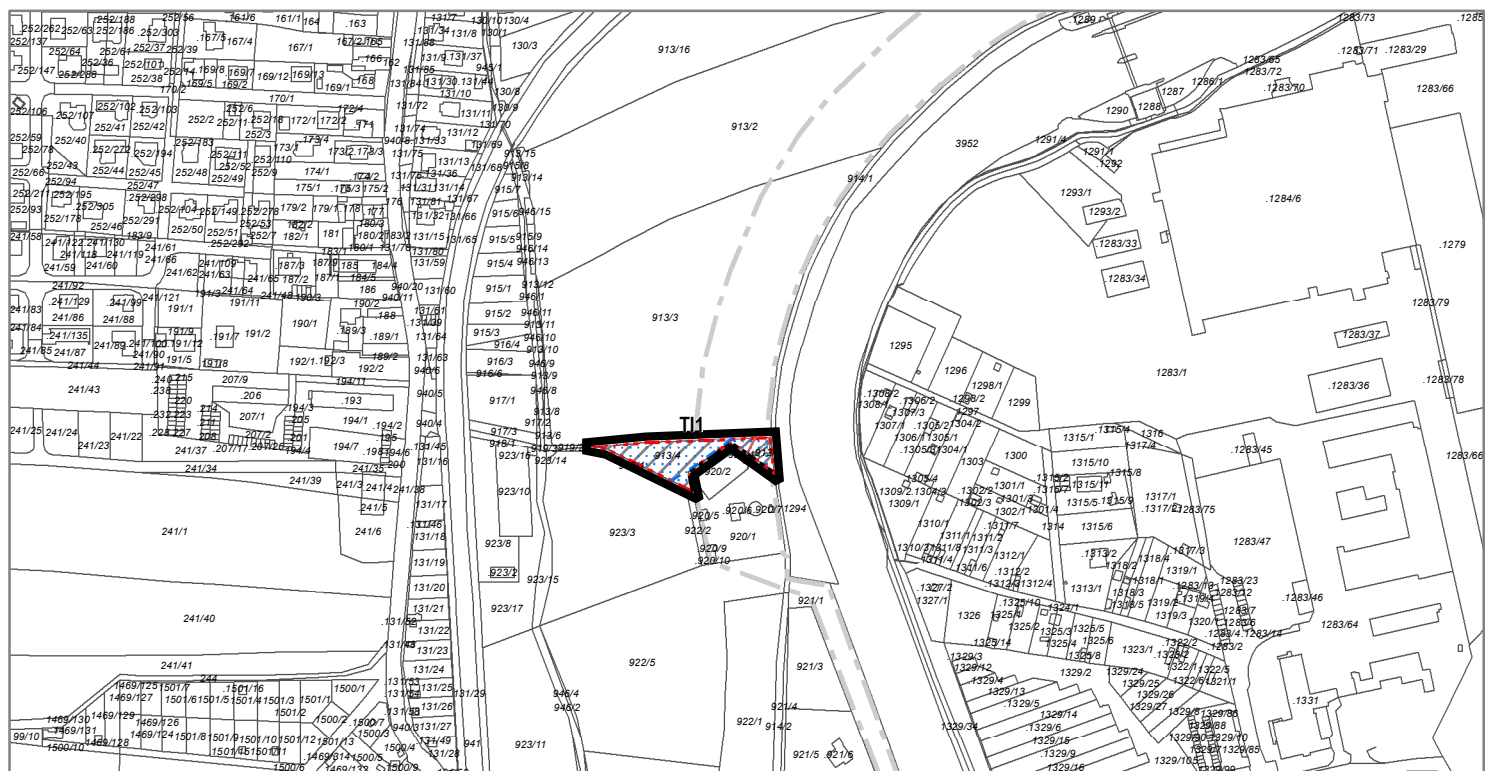

Pozn. Celé správní území obce je zájmovým územím Ministerstva obrany (viz. odůvodnění změny) a dále je situováno v ochranném pásmu leteckých zabezpečovacích zařízení Ministerstva obrany. Celé řešené území se nachází v ochranném pásmu radiorelové trasy,

PLOCHY S ROZDÍLNÝM ZPŮSOBEM VYUŽITÍ

- stav | návrh | popis
- OV** plochy občanského vybavení
- plochy technické infrastruktury

HRANICE

- ozn. | popis
- hranice řešeného území
- hranice zastavitelné plochy
- hranice zastavěného území

ZÁZNAM O ÚČINNOSTI

vydávající správní orgán: zastupitelstvo obce Litvínovice
datum nabytí účinnosti: 24.7.2019
pořizovatel: obecní úřad Litvínovice
oprávněná osoba pořizovatele: Ing. Lenka Šimová

LIMITY

- ozn. | popis
- záplavové území Q100
- OP elektronického komunikačního zařízení
- kanalizace

OSTATNÍ ZÁMĚRY

- stav | návrh | popis
- protipovodňové stavby
- nadregionální biokoridor

ZHOTOVITEL
Studio MAP s.r.o.

MĚŘÍTKO
1: 5 000