


Územní plán Litvínovice

Výkres veřejně prospěšných staveb, opatření a asanací

LEGENDA:



HRANICE ŘEŠENÉHO ÚZEMÍ

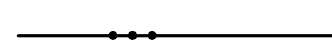

HRANICE KATASTRÁLNÍHO ÚZEMÍ

VEŘEJNĚ PROSPĚŠNÉ STAVBY



DOPRAVNÍ A TECHNICKÁ INFRASTRUKTURA

Dopravní infrastruktura

DK-D57 Plocha dopravního koridoru pro rozšíření stávající silnice I/3

DK-1 Plocha dopravního koridoru pro navrženou přeložku silnice III/14322

DK-2 Plocha dopravního koridoru pro severní přemostění Vltavy

DK-3 Plocha dopravního koridoru pro jižní přemostění Vltavy

Technická infrastruktura - vedení VN a trafostanice

TI-E1 Elektrické vedení VN 22 kV včetně trafostanice T16 severně od sídla Mokré

TI-E2 Elektrické vedení VN 22 kV včetně trafostanice T17 severozápadně od sídla Šindlový Dvory

TI-E3 Trafostanice T18 v severovýchodní části sídla Šindlový Dvory

TI-E4 Elektrické kabelové vedení VN 22 kV včetně trafostanice T19 severovýchodně od sídla Šindlový Dvory

TI-E5 Elektrické kabelové vedení VN 22 kV včetně trafostanice T20 a T 21 východně od části sídla Litvínovice

VEŘEJNĚ PROSPĚŠNÁ OPATŘENÍ



PROTIPOVODŇOVÁ OPATŘENÍ

Protipovodňová opatření

PO-1 Hranice pasivní zóny pro protipovodňová opatření (nezastavitelná plocha) pro protipovodňová opatření

PO-2 Hranice pasivní zóny pro protipovodňová opatření (nezastavitelná plocha) pro protipovodňová opatření

PO-3 Hranice aktivní zóny pro protipovodňová opatření (nezastavitelná plocha) pro protipovodňová opatření

PO-4 Záchytný příkop č.7

PO-5 Záchytný příkop č.6

PO-6 Záchytný příkop č.5

PO-7 Záchytný příkop č.4

PO-8 Záchytný příkop č.3

PO-9 Záchytný příkop č.2

PO-10 Záchytný příkop č.1

PO-11 Otevřený kanál

PO-12 Otevřený kanál - rekonstrukce

PO-13 Krytý kanál

PO-14 Protlak průměr 60cm

PO-15 Protlak průměr 60cm

PO-16 Rekonstrukce opěvnění

PO-17 Úprava Litvínovického potoka



PRVKY ÚZEMNÍHO SYSTÉMU EKOLOGICKÉ STABILITY

Založení prvků ÚSES


NBK 118 Nadregionální biokoridor omezené funkční (Hlubocká Obora-Dívčí Kámen)

LBK 293 Lokální biokoridor omezené funkční (Mokré - jih)

LBK 295 Lokální biokoridor netunkční (Litvínovický potok - Litvínovice)

LBK 484 Lokální biokoridor netunkční (U sítěnice)

LBK 1251 Lokální biocentrum, součást nadregionálního biokoridoru netunkční (U Trýčova jezu)

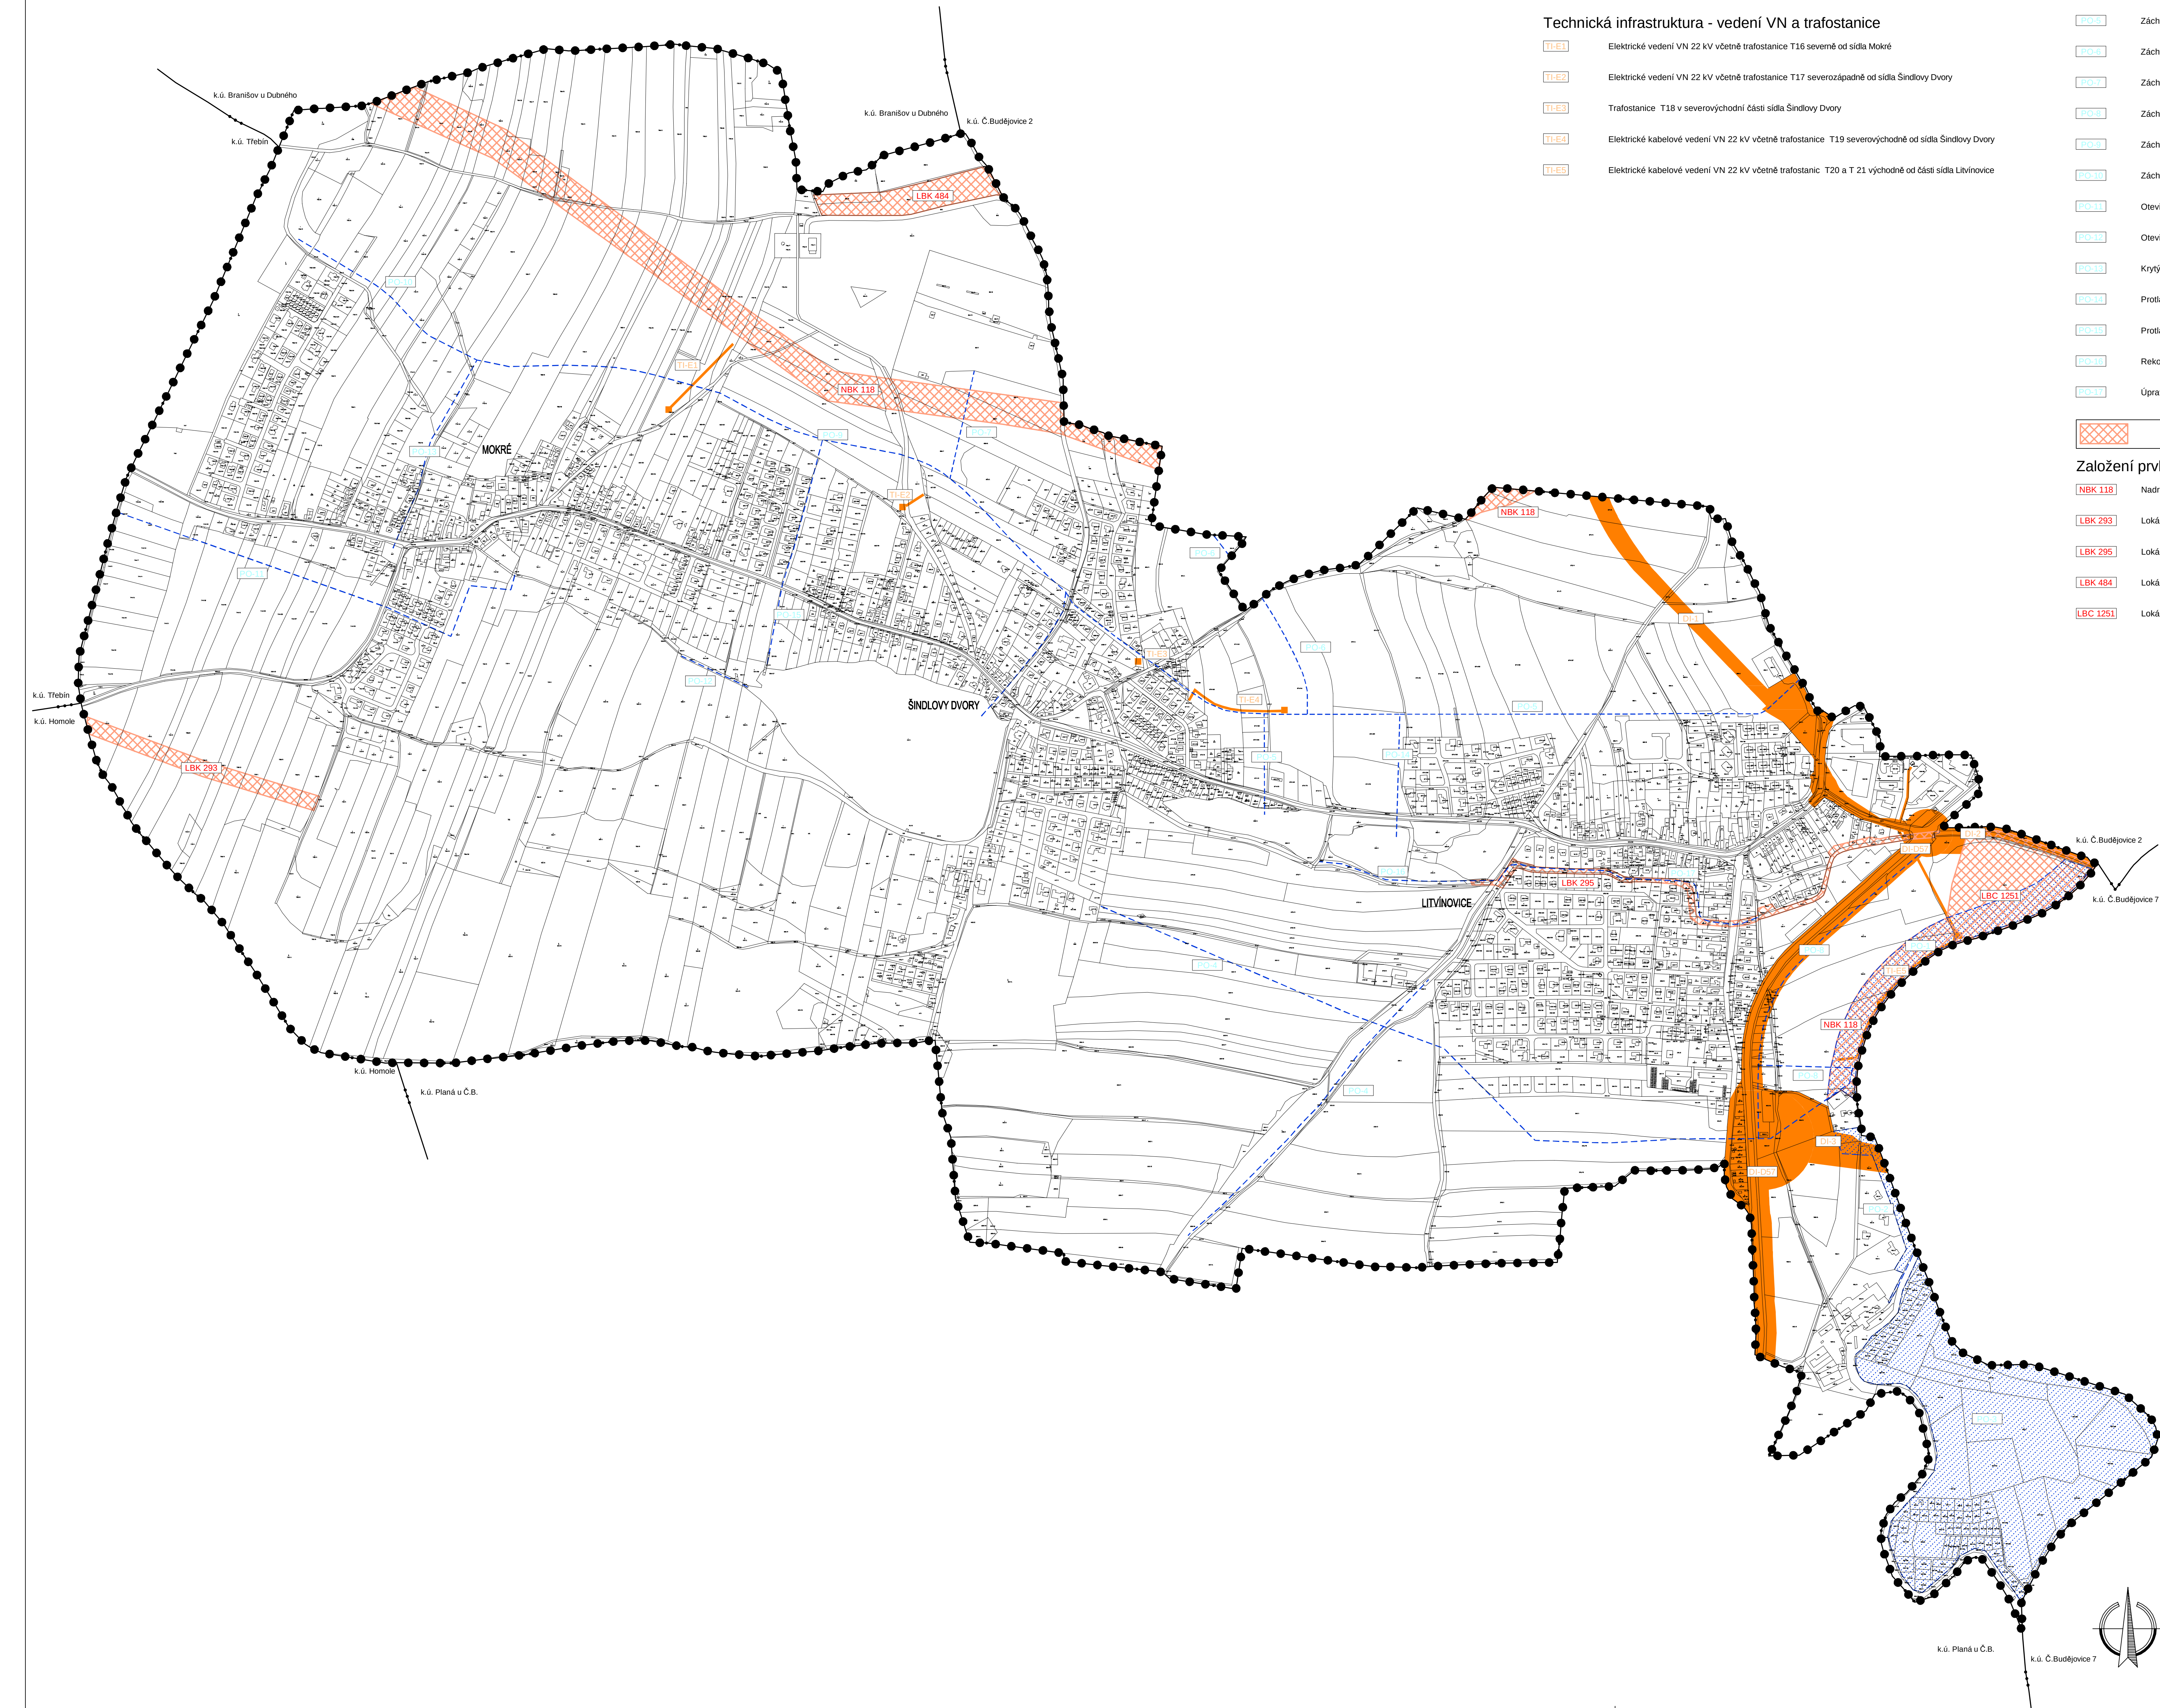

ÚZEMNÍ PLÁN LITVÍNOVICE		
ČÁST: ŘEŠENÍ ÚP	VÝKRES VEŘEJNĚ PROSPĚŠNÝCH STAVEB, OPATŘENÍ A ASANACÍ	
PROJEKTOVÝ ATELIER AD s.r.o. ING. ARCH. JAROSLAV DANĚK		
HUSOVA 4, Č. BUDĚJOVICE, 370 01, TEL. 387 312 613, 605 277 998 www.atelierad.cz, atelierad@atelierad.cz, IČ 26194771, DIČ CZ26194771		
ZPRACOVATEL:	ING. ARCH. JAROSLAV DANĚK	
KRESLIL:	LUKÁŠ HOLEMÝ	
ZPRACOVATEL USES:	ING. JIŘÍ WIMMER	
ČÍSLO ZAKÁZKY:	22_2007_10_2013	ČÍSLO VÝKRESU:
DATUM:	ZÁŘ 2014	ČÍSLO PÁŘE:
MĚŘÍTKO:	1 : 5 000	4 1
ZÁZNAM O ÚČINNOSTI		
DATUM NABÝTÍ ÚČINNOSTI	9.9.2014	
POŘIZOVATEL	SPRÁVNÍ ORGÁN, KTERÝ ÚP VYDAL	
OBCE LITVÍNOVICE	ZASTUPITELSTVO OBCE LITVÍNOVICE	
MILENA DVORÁČKOVÁ Opisovatelka územního plánu a přílohy	starostka - ALENA NOVÁKOVÁ	
RAZÍTKO A PODPIS:	RAZÍTKO A PODPIS:	