


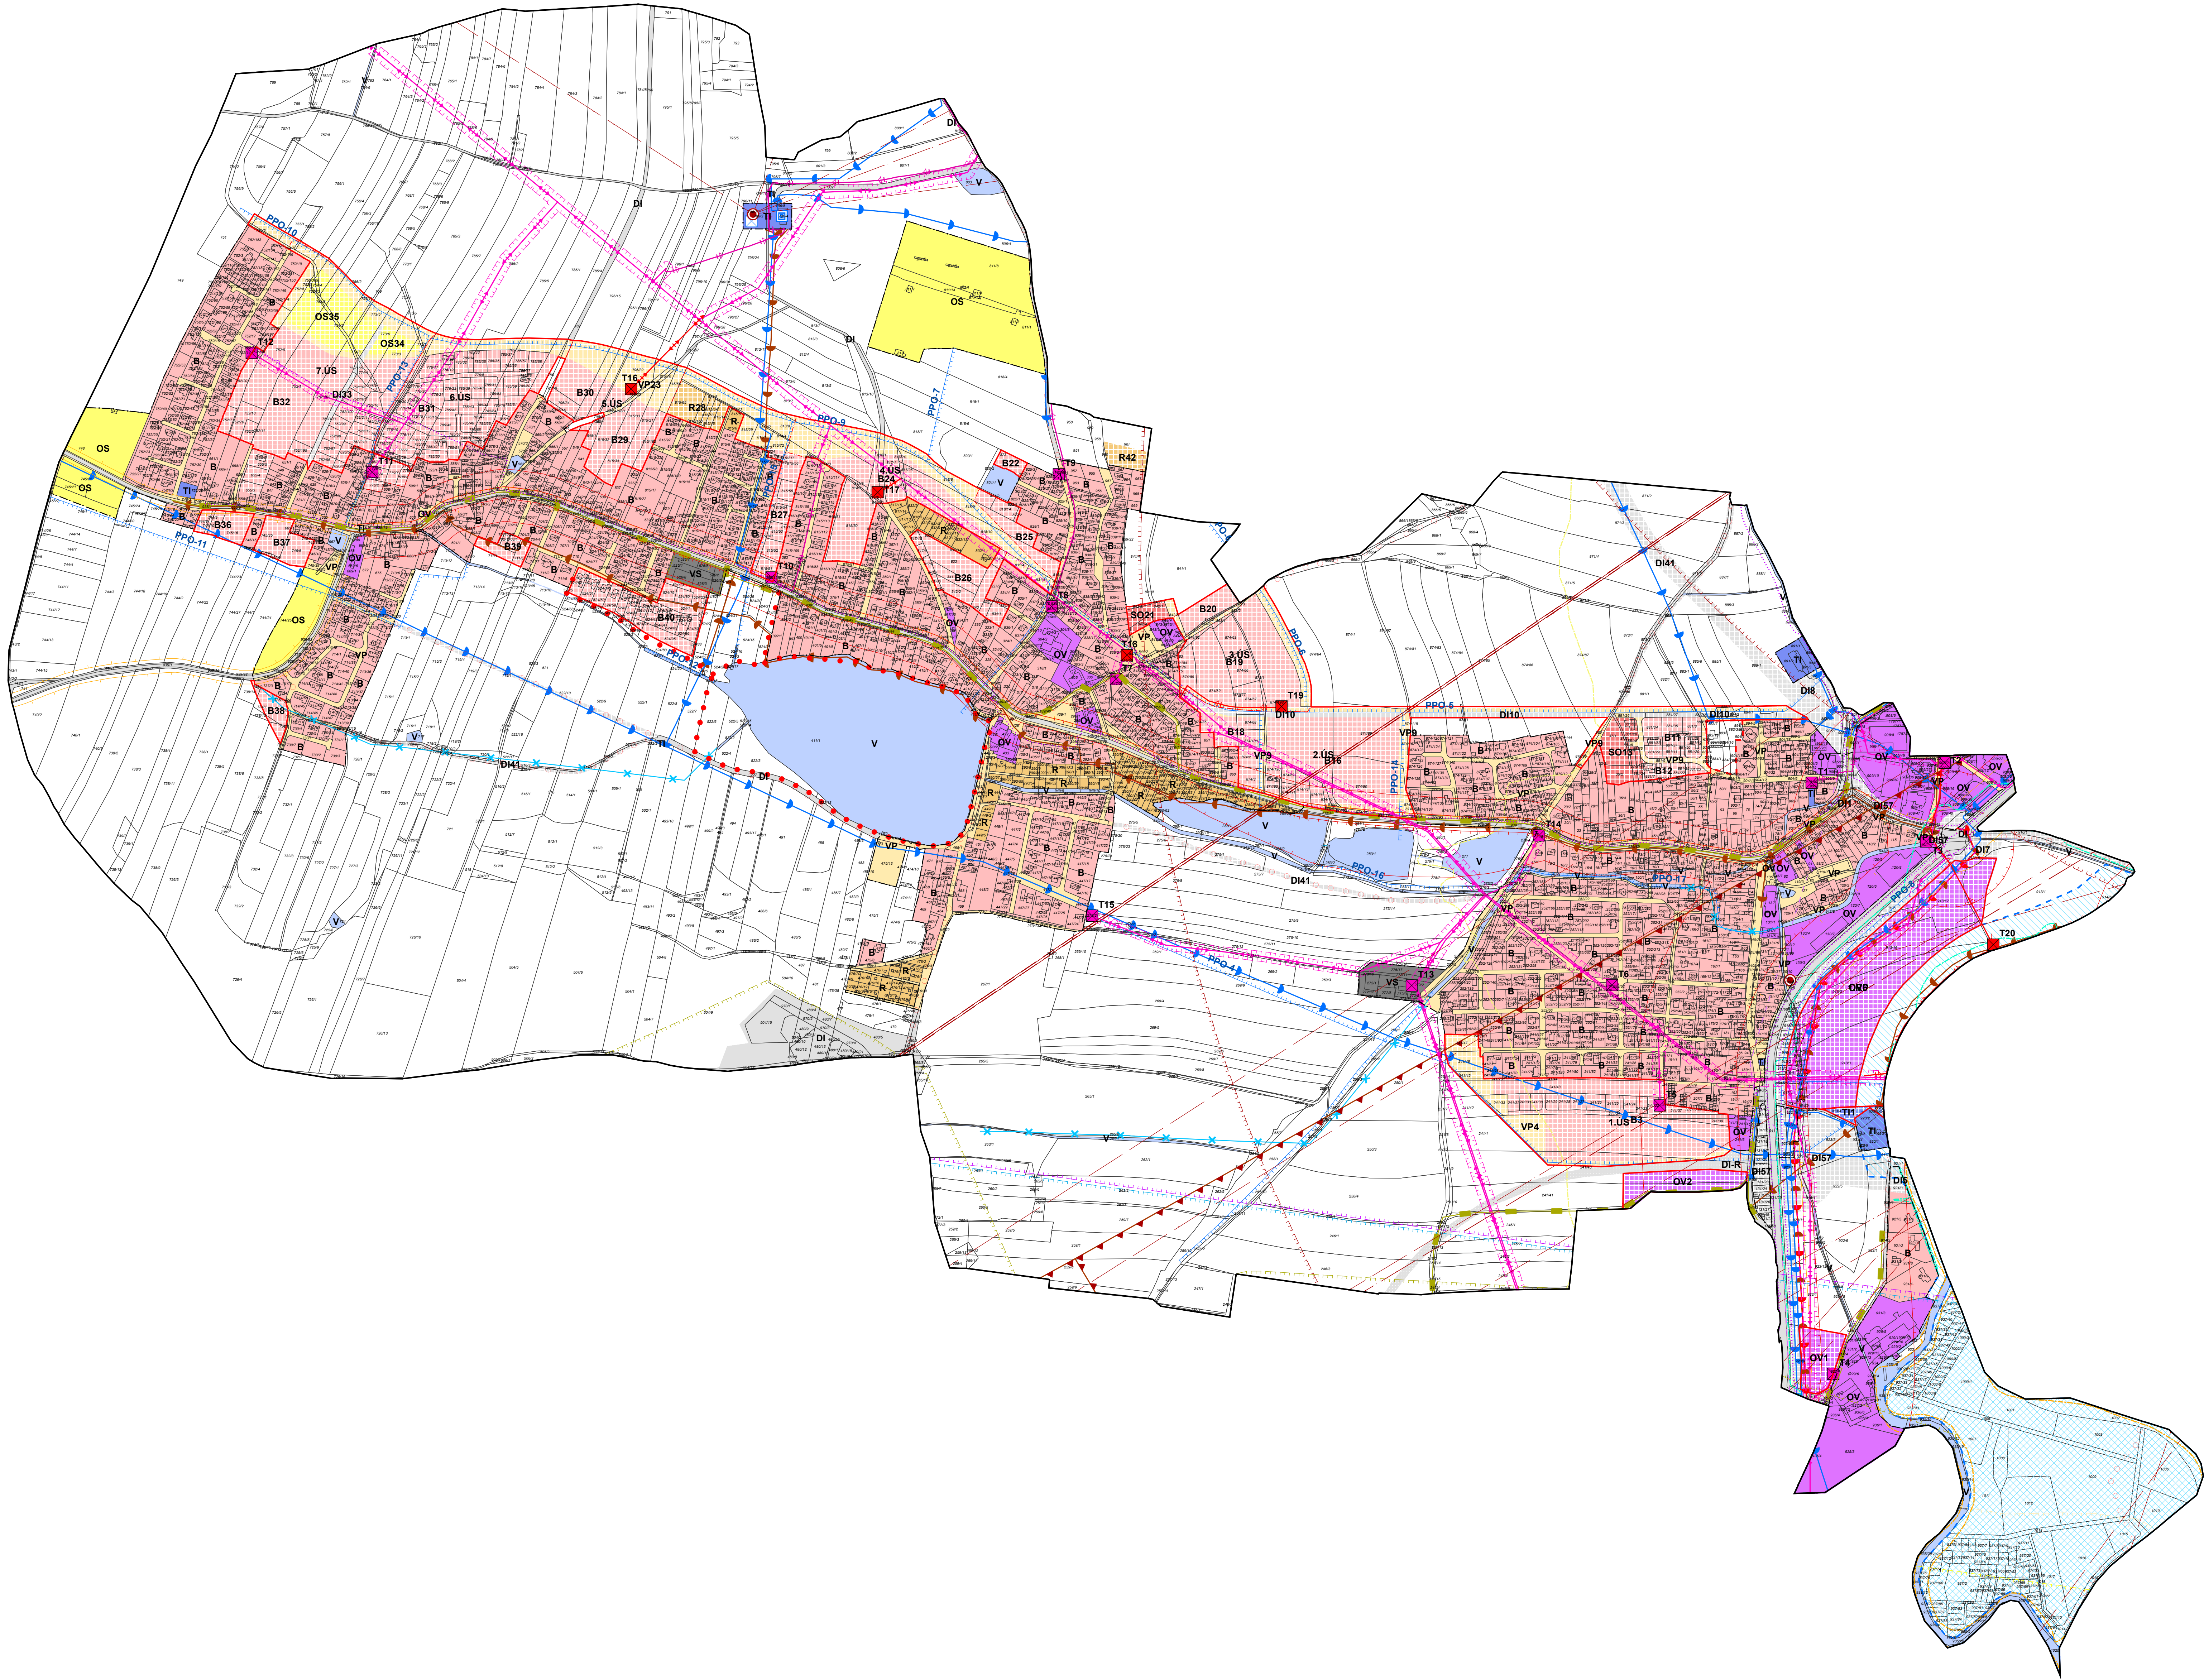

stav

rozhl.

popis

index

PLOCHY S ROZDÍLNÝM ZPŮSOBEM VYUŽITÍ

stav

rozhl.

popis

plochy bydlení

B

plochy smíšené obytné

SO

plochy občanského vybavení

OV

plochy občanského vybavení - sport

OS

plochy výroby a skladování

VS

plochy rekreace

R

plochy veřejných prostranství

VP

plochy technické infrastruktury

TI

plochy dopravní infrastruktury

DI

plochy vodní a vodo hospodářské

V

stav

rozhl.

popis

ZÁKLADNÍ ČLENĚNÍ

stav

rozhl.

popis

hranice správního území obce

zastavěné území

zastavěná plocha

plochy přestavby

hranice ploch, které je nutno řešit územní studií

hranice ploch, které je nutno řešit regulačním plánem

hranice územní rezervy

stav

rozhl.

popis

INFORMATIVNÍ ÚDAJE

stav

rozhl.

popis

LIMITY VYUŽITÍ ÚZEMÍ

stav

rozhl.

popis

ochranné pásmo silnice

hranice záplavového území - aktivní zóna

hranice záplavového území Q100

hranice záplavy zvláštní povodně pod vodním dílem

ochranné pásmo vodovodního řadu

ochranné pásmo elektrického vedení

ochranné pásmo elektronického komunikačního zařízení

ochranné pásmo nadzemního komunikačního vedení ČR-MO

ochranné pásmo s omezením staveb vzdušných vedení VN a VVN

ornitologické ochranné pásmo

ochranné pásmo proti nebezpečným a klamavým světlům

vyhlášené hlukové ochranné pásmo

ochranné pásmo zájmového území letiště

maximální hranice negativních vlivů

stav

rozhl.

popis

TECHNICKÁ INFRASTRUKTURA

stav

rozhl.

popis

VODOHOSPODÁŘSKÁ ŘEŠENÍ

stav

rozhl.

popis

vodovod

vodojem

čerpací stanice

kanalizace

otevřená vodoteč

zatrubněná vodoteč

protipovodňové stavby

hranice pasivní zóny pro protipovodňová opatření

hranice aktivní zóny pro protipovodňová opatření

stav

rozhl.

popis

ENERGETICKÉ ŘEŠENÍ

stav

rozhl.

popis

elektrické vedení VN 22 kV

elektrické kabelové vedení VN 22 kV

trafostanice

stav

rozhl.

popis

ZASOBOVÁNÍ PLYNEM

stav

rozhl.

popis

středotlaký plynovod

stav

rozhl.

popis

SPOJE A INFORMATIKA

stav

rozhl.

popis

radioreléové trasa

elektronické komunikační zařízení

telekomunikační kabel

stav

rozhl.

popis

DOPRAVNÍ INFRASTRUKTURA

stav

rozhl.

popis

cyklotrasa, cyklostezka

turistická trasa

hluková isofona 60 dB

hluková isofona 50 dB

stav

rozhl.

popis

ZÁZNAM O ÚČINNOSTI

stav

rozhl.

popis

vydávající správní orgán poslední změny: Zastupitelstvo obce Litvínovice

pořizovatel: Obec Litvínovice

opravná osoba pořizovatele: Ing. Lenka Šimová

stav

rozhl.

popis

ÚPLNÉ ZNĚNÍ ÚZEMNÍHO PLÁNU LITVÍNOVICE

PO VYDÁNÍ JEHO ZMĚNY Č. 1

4. VÝKRES TECHNICKÉ INFRASTRUKTURY

stav

rozhl.

popis

ZHOTOVITEL

Studio MAP s.r.o.

stav

rozhl.

popis

MĚRITKO

1:5 000

stav

rozhl.

popis

PŘÍLOHA ČÍSLO

1