


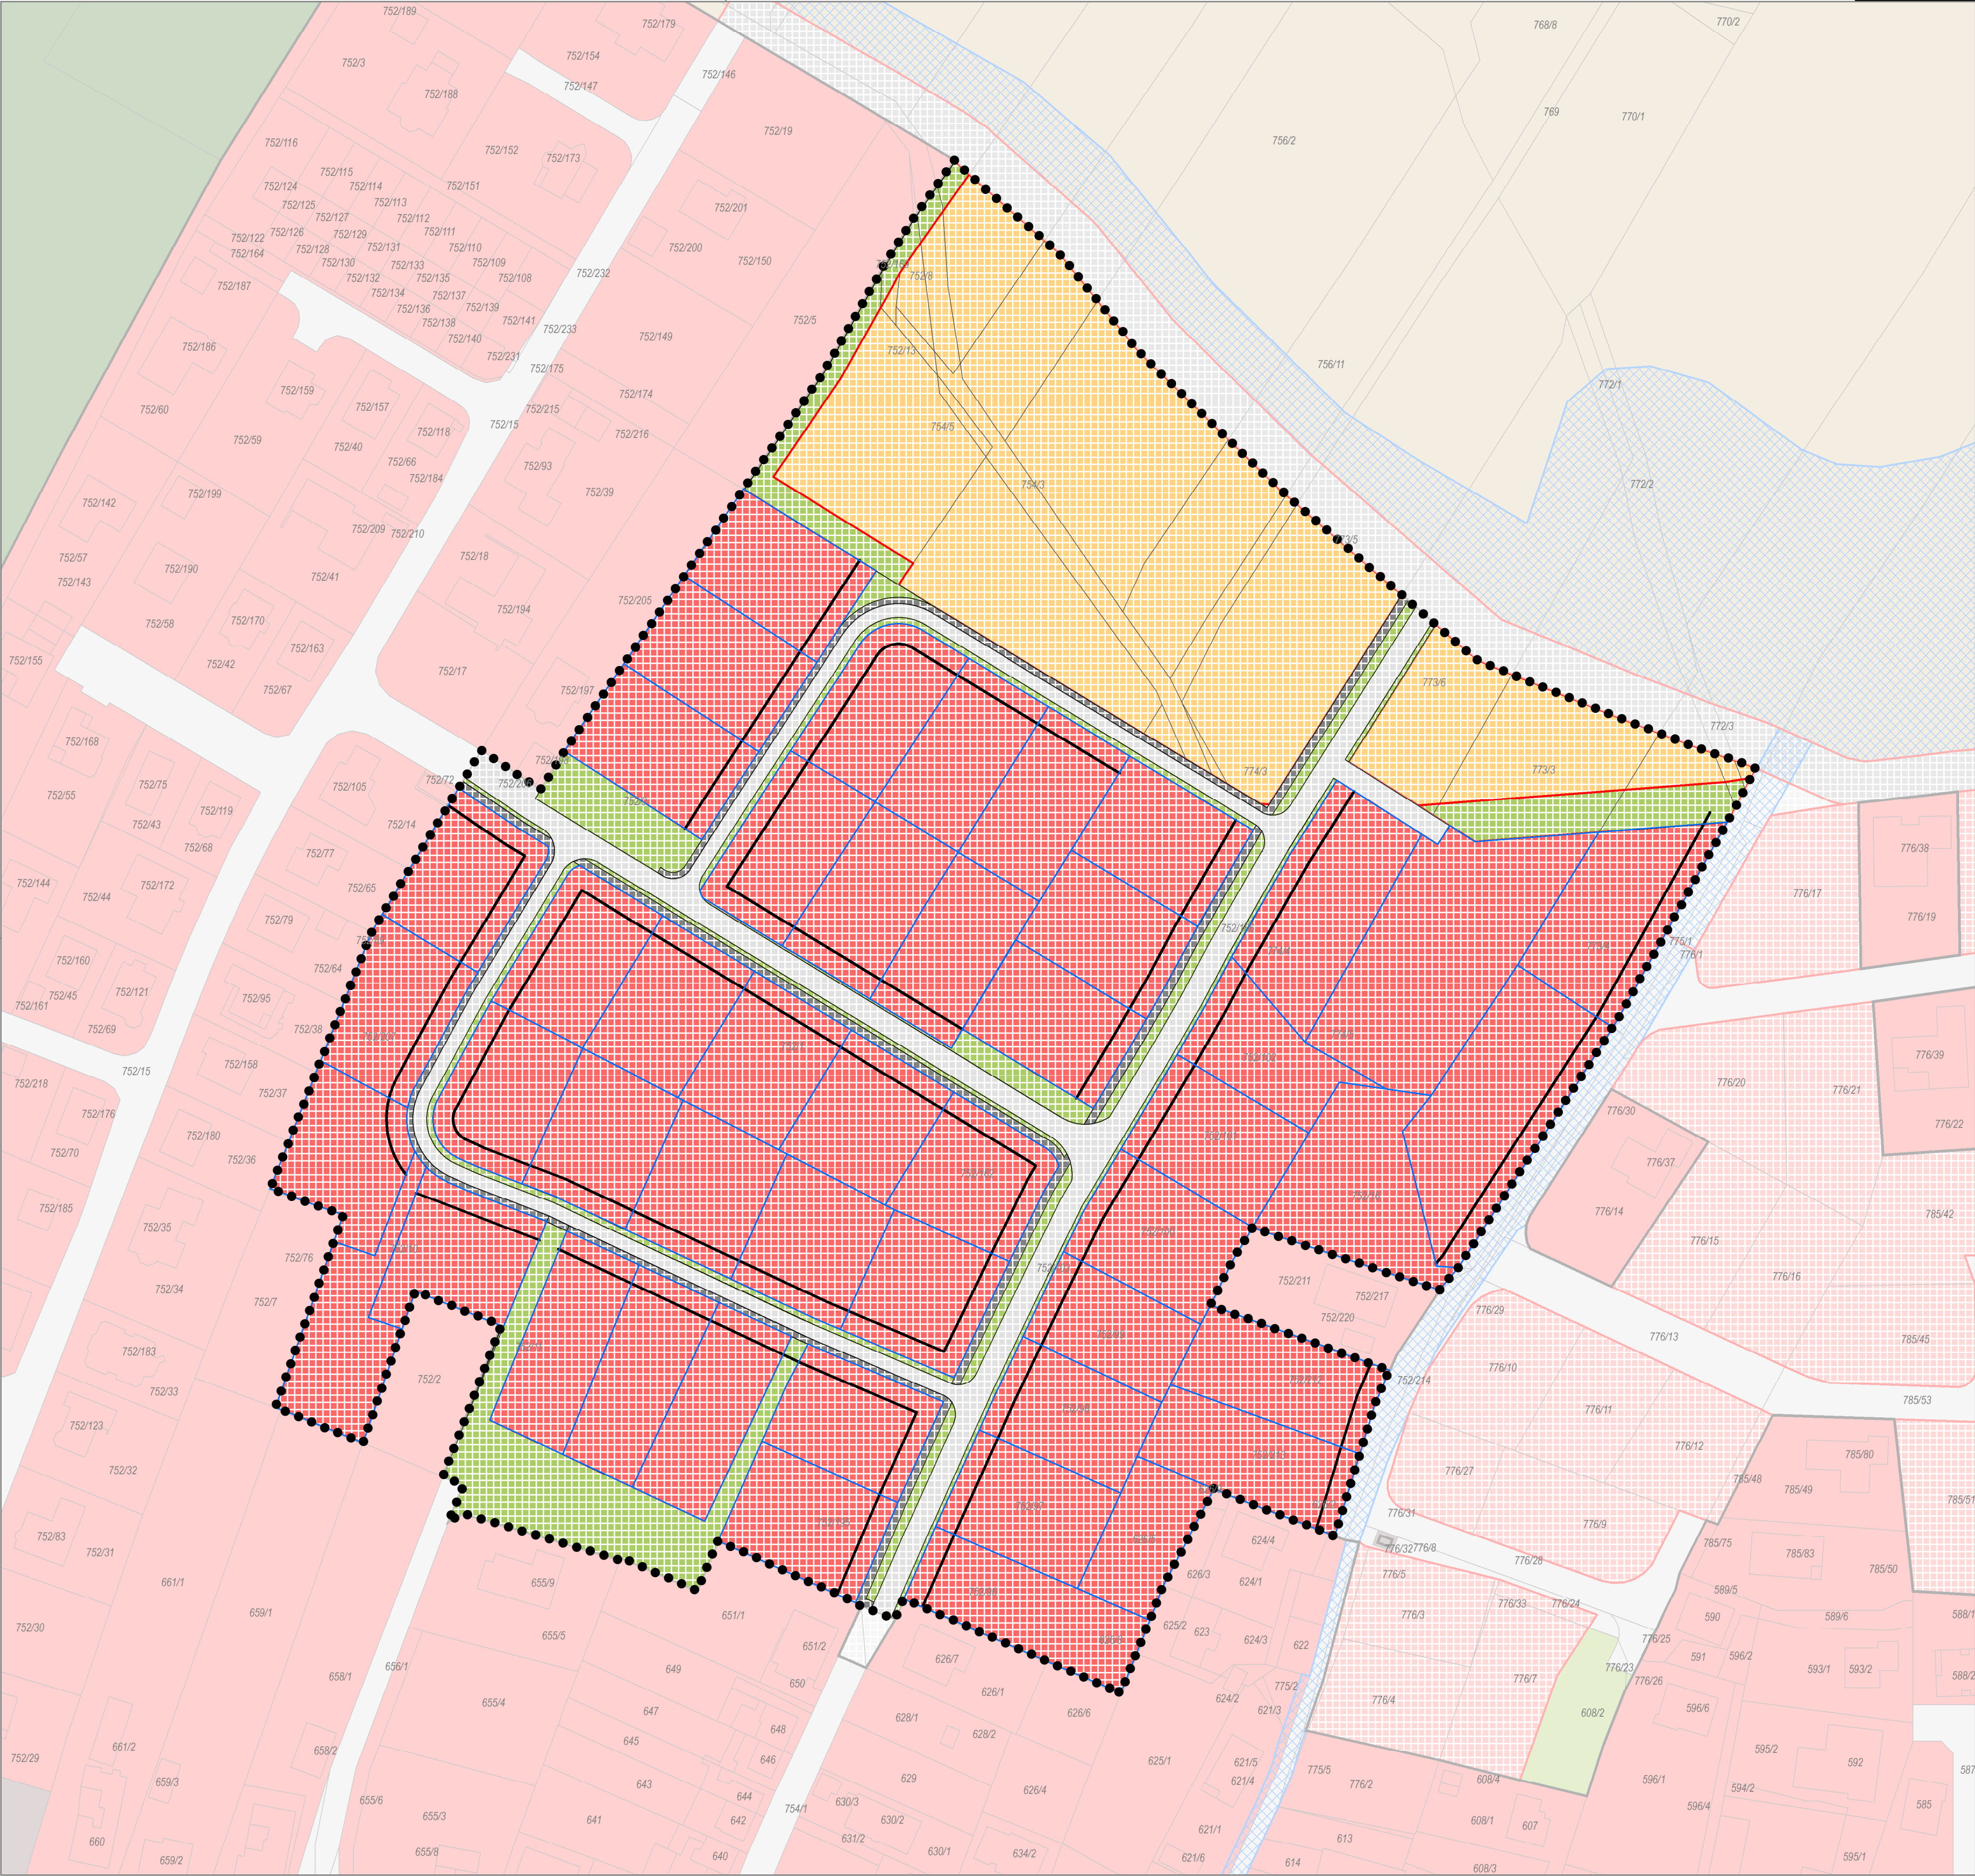

HRANICE		
stav	návrh	popis
		hranice řešeného území s prvky regulačního plánu

PODROBNÉ ČLENĚNÍ PLOCH		
stav	návrh	popis
		plochy bydlení
		veřejná zeleň včetně možnosti parkování
		plochy veřejných prostranství – s převahou zpevněných ploch
		chodníky
		parkoviště

PRVKY REGULAČNÍHO PLÁNU		
stav	návrh	popis
		hranice stavebních pozemků
		stavební čára otevřená

ZÁZNAM O ÚČINNOSTI
vydávající správní orgán: Zastupitelstvo obce Litvínovice
datum nabytí účinnosti:
pořizovatel: Obecní úřad Litvínovice
oprávněná osoba pořizovatele: Ing. Lenka Šimová

ZMĚNA Č. 4 ÚZEMNÍHO PLÁNU LITVÍNOVICE

5C. VÝKRES ČÁSTI ÚZEMNÍHO PLÁNU
S PRVKY REGULAČNÍHO PLÁNU

NÁVRH PRO SPOLEČNÉ JEDNÁNÍ

ZHOTOVITEL
Studio MAP s.r.o.
Ing. Jan Šíma, Ing. arch. Filip Dubský

MĚŘÍTKO
1: 1 000