VÝKRES ČÁSTI ÚZEMNÍHO PLÁNU S PRVKY REGULAČNÍHO PLÁNU

5b

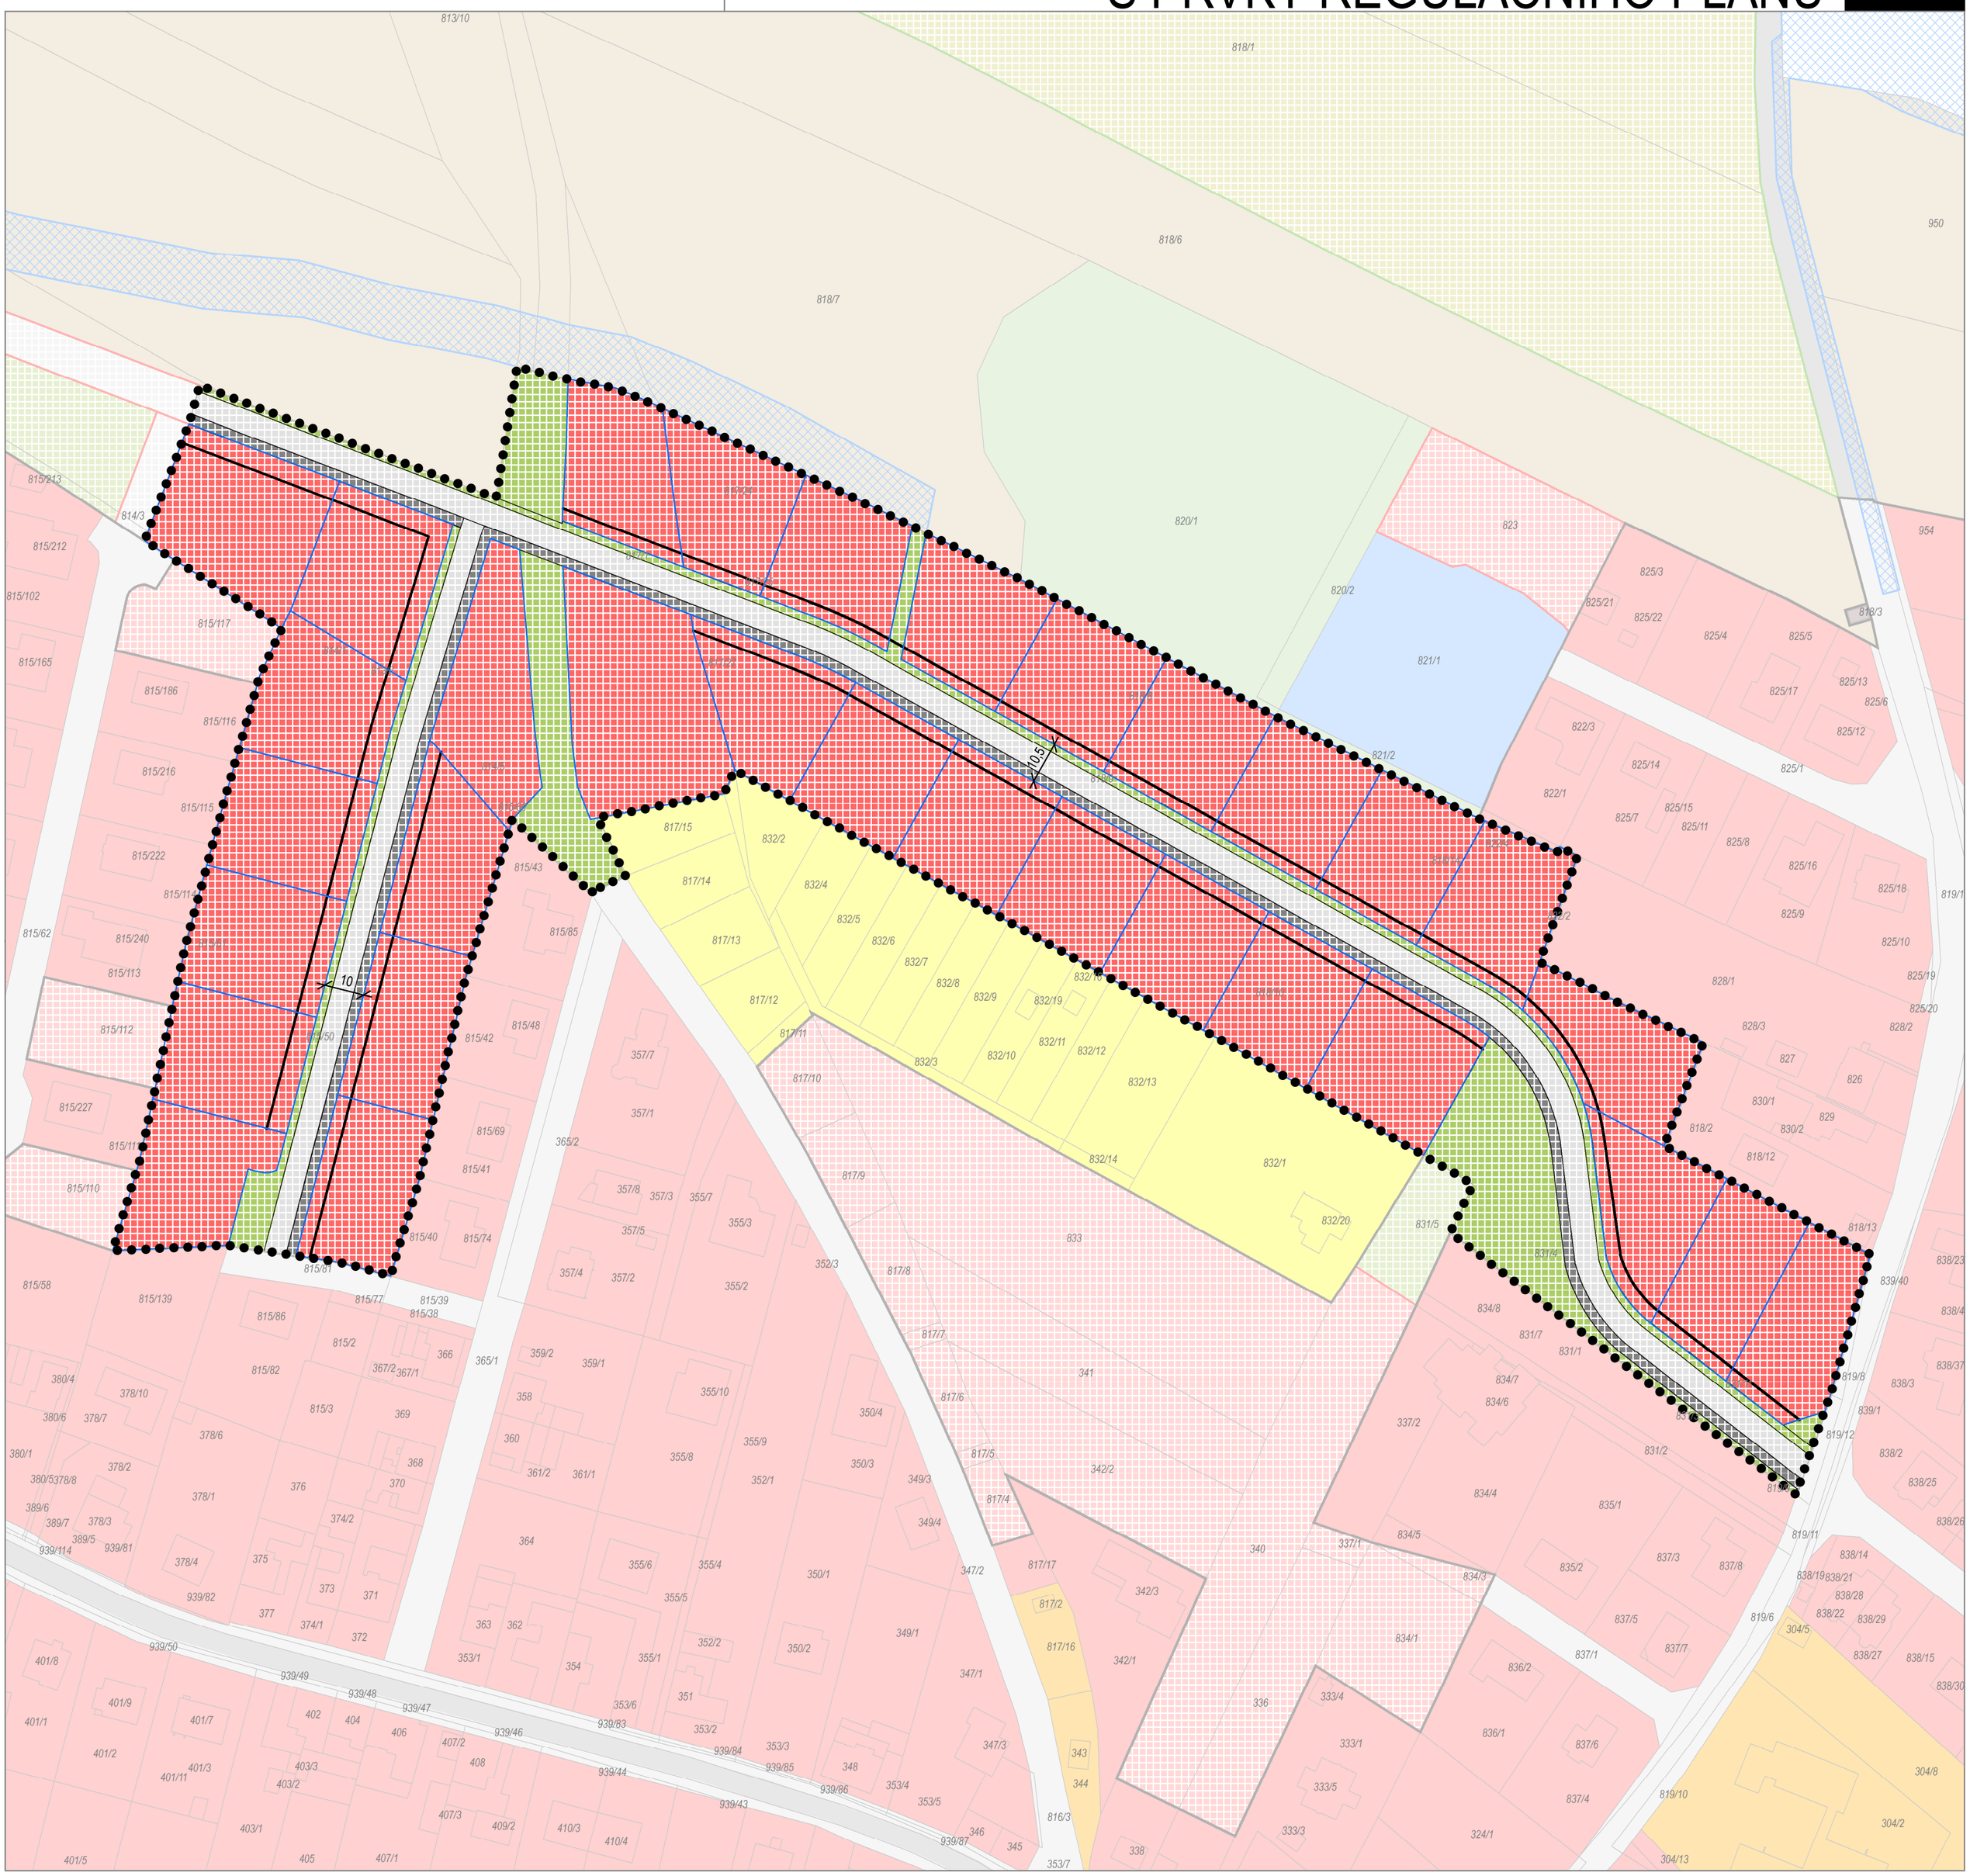

HRANICE

stav	návrh	popis
		hranice řešeného území s prvky regulačního plánu

PRVKY REGULAČNÍHO PLÁNU

stav	návrh	popis
		hranice stavebních pozemků
		stavební čára otevřená
		8 kóta minimální šíře veřejného prostranství

Od navržené hranice stavebních pozemků se lze odchýlit pouze za podmínky dodržení stanovené minimální velikosti stavebních pozemků, zachování navržených veřejných prostranství včetně jejich minimálních šíří a nenavyšování počtu stavebních pozemků.

PODROBNÉ ČLENĚNÍ PLOCH

stav	návrh	popis
		plochy bydlení
		veřejná zeleň včetně možnosti parkování
		plochy veřejných prostranství – s převahou zpevněných ploch
		chodníky
		parkoviště

ZÁZNAM O ÚČINNOSTI
vydávající správní orgán: Zastupitelstvo obce Litvínovice
datum nabytí účinnosti:
pořizovatel: Obecní úřad Litvínovice
oprávněná osoba pořizovatele: Ing. Lenka Šímová

ZMĚNA Č. 4 ÚZEMNÍHO PLÁNU LITVÍNOVICE

5A. VÝKRES ČÁSTI ÚZEMNÍHO PLÁNU S PRVKY REGULAČNÍHO PLÁNU

NÁVRH PRO VYDÁNÍ

ZHOTOVITEL
Studio MAP s.r.o.
Ing. Jan Šíma, Ing. arch. Filip Dubský

MĚŘÍTKO
1: 1 000

PŘÍLOHA ČÍSLO **1**