


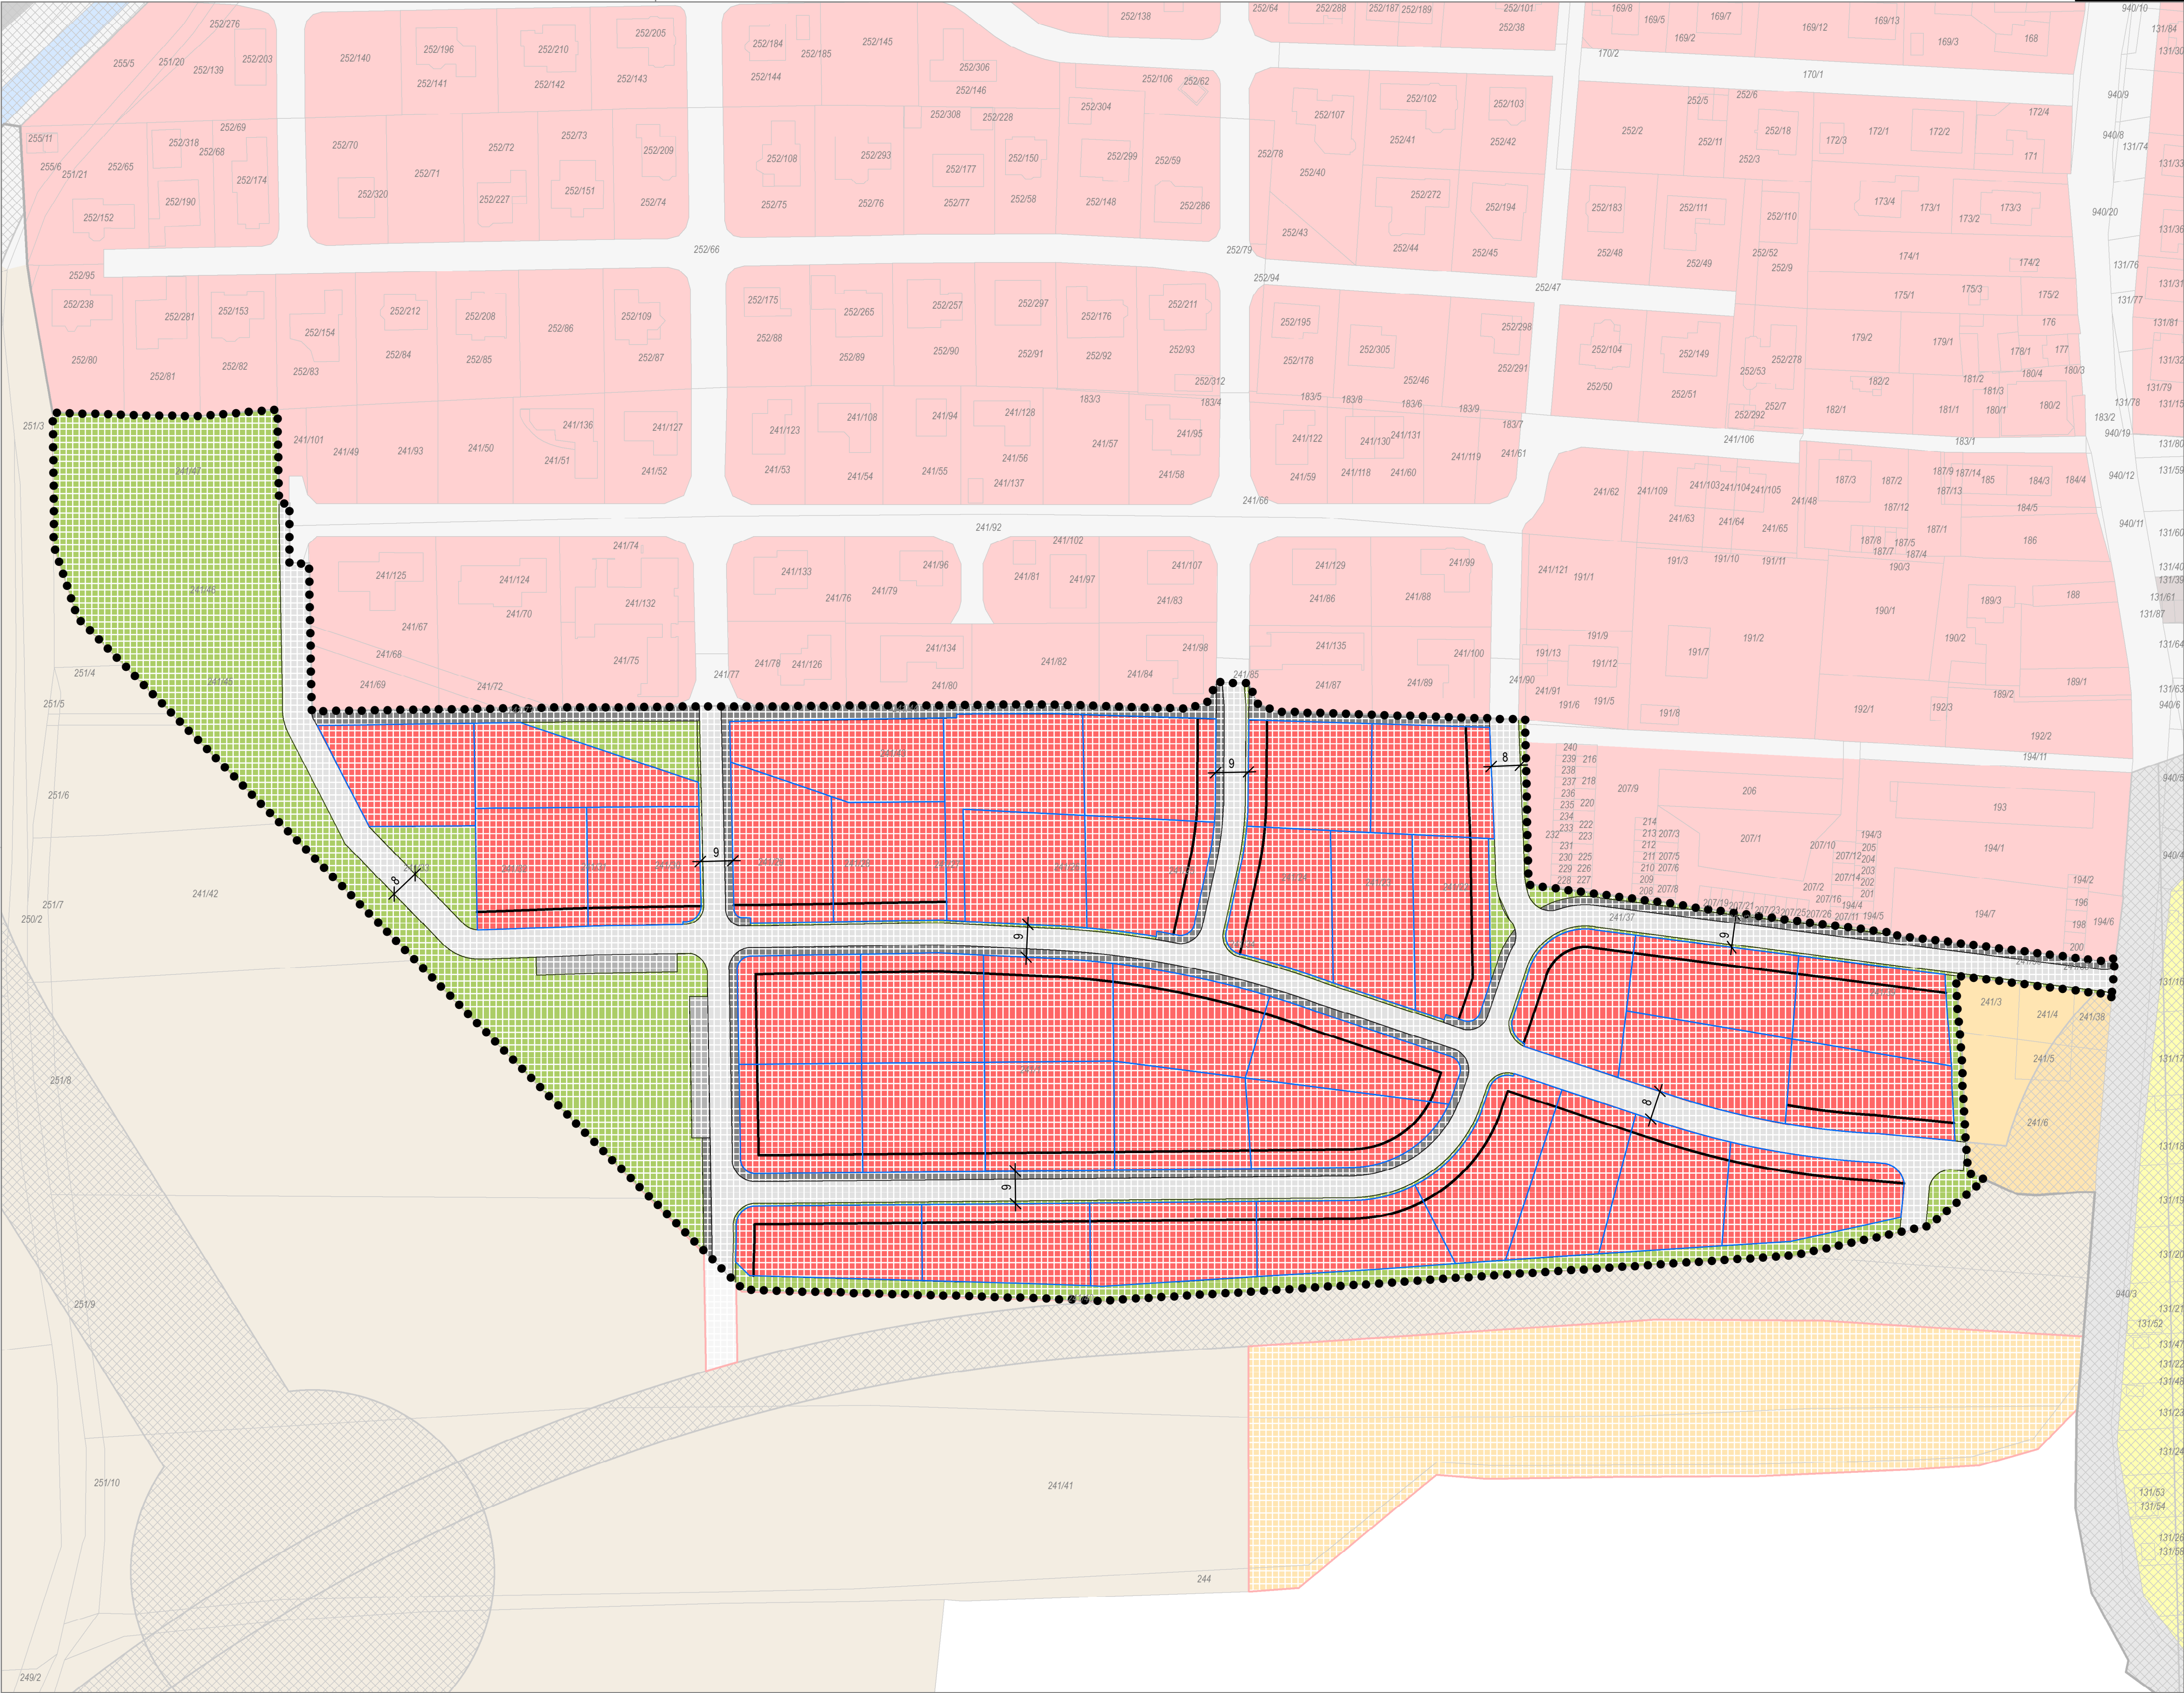

HRANICE		
stav	návrh	popis
		hranice řešeného území s prvky regulačního plánu

PRVKY REGULAČNÍHO PLÁNU		
stav	návrh	popis
		hranice stavebních pozemků
		stavební čára otevřená
		kóta minimální šíře veřejného prostranství

Od navržené hranice stavebních pozemků se lze odchýlit pouze za podmínky dodržení stanovené minimální velikosti stavebních pozemků, zachování navržených veřejných prostranství včetně jejich minimálních šíří a nenavýšování počtu stavebních pozemků.

PODROBNÉ ČLENĚNÍ PLOCH		
stav	návrh	popis
		plochy bydlení
		veřejná zeleň s možností parkování
		plochy veřejných prostranství – s převahou zpevněných ploch
		chodníky
		paroviště

ZÁZNAM O ÚČINNOSTI
vydávající správní orgán: Zastupitelstvo obce Litvínovice
datum nabytí účinnosti:
pořizovatel: Obecní úřad Litvínovice
oprávněná osoba pořizovatele: Ing. Lenka Šimová

ZMĚNA Č. 4 ÚZEMNÍHO PLÁNU LITVÍNOVICE

5D. VÝKRES ČÁSTI ÚZEMNÍHO PLÁNU
S PRVKY REGULAČNÍHO PLÁNU

NÁVRH PRO VYDÁNÍ

ZHOTOVITEL
Studio MAP s.r.o.
Ing. Jan Šíma, Ing. arch. Filip Dubský

MĚŘITKO

1: 1 000