


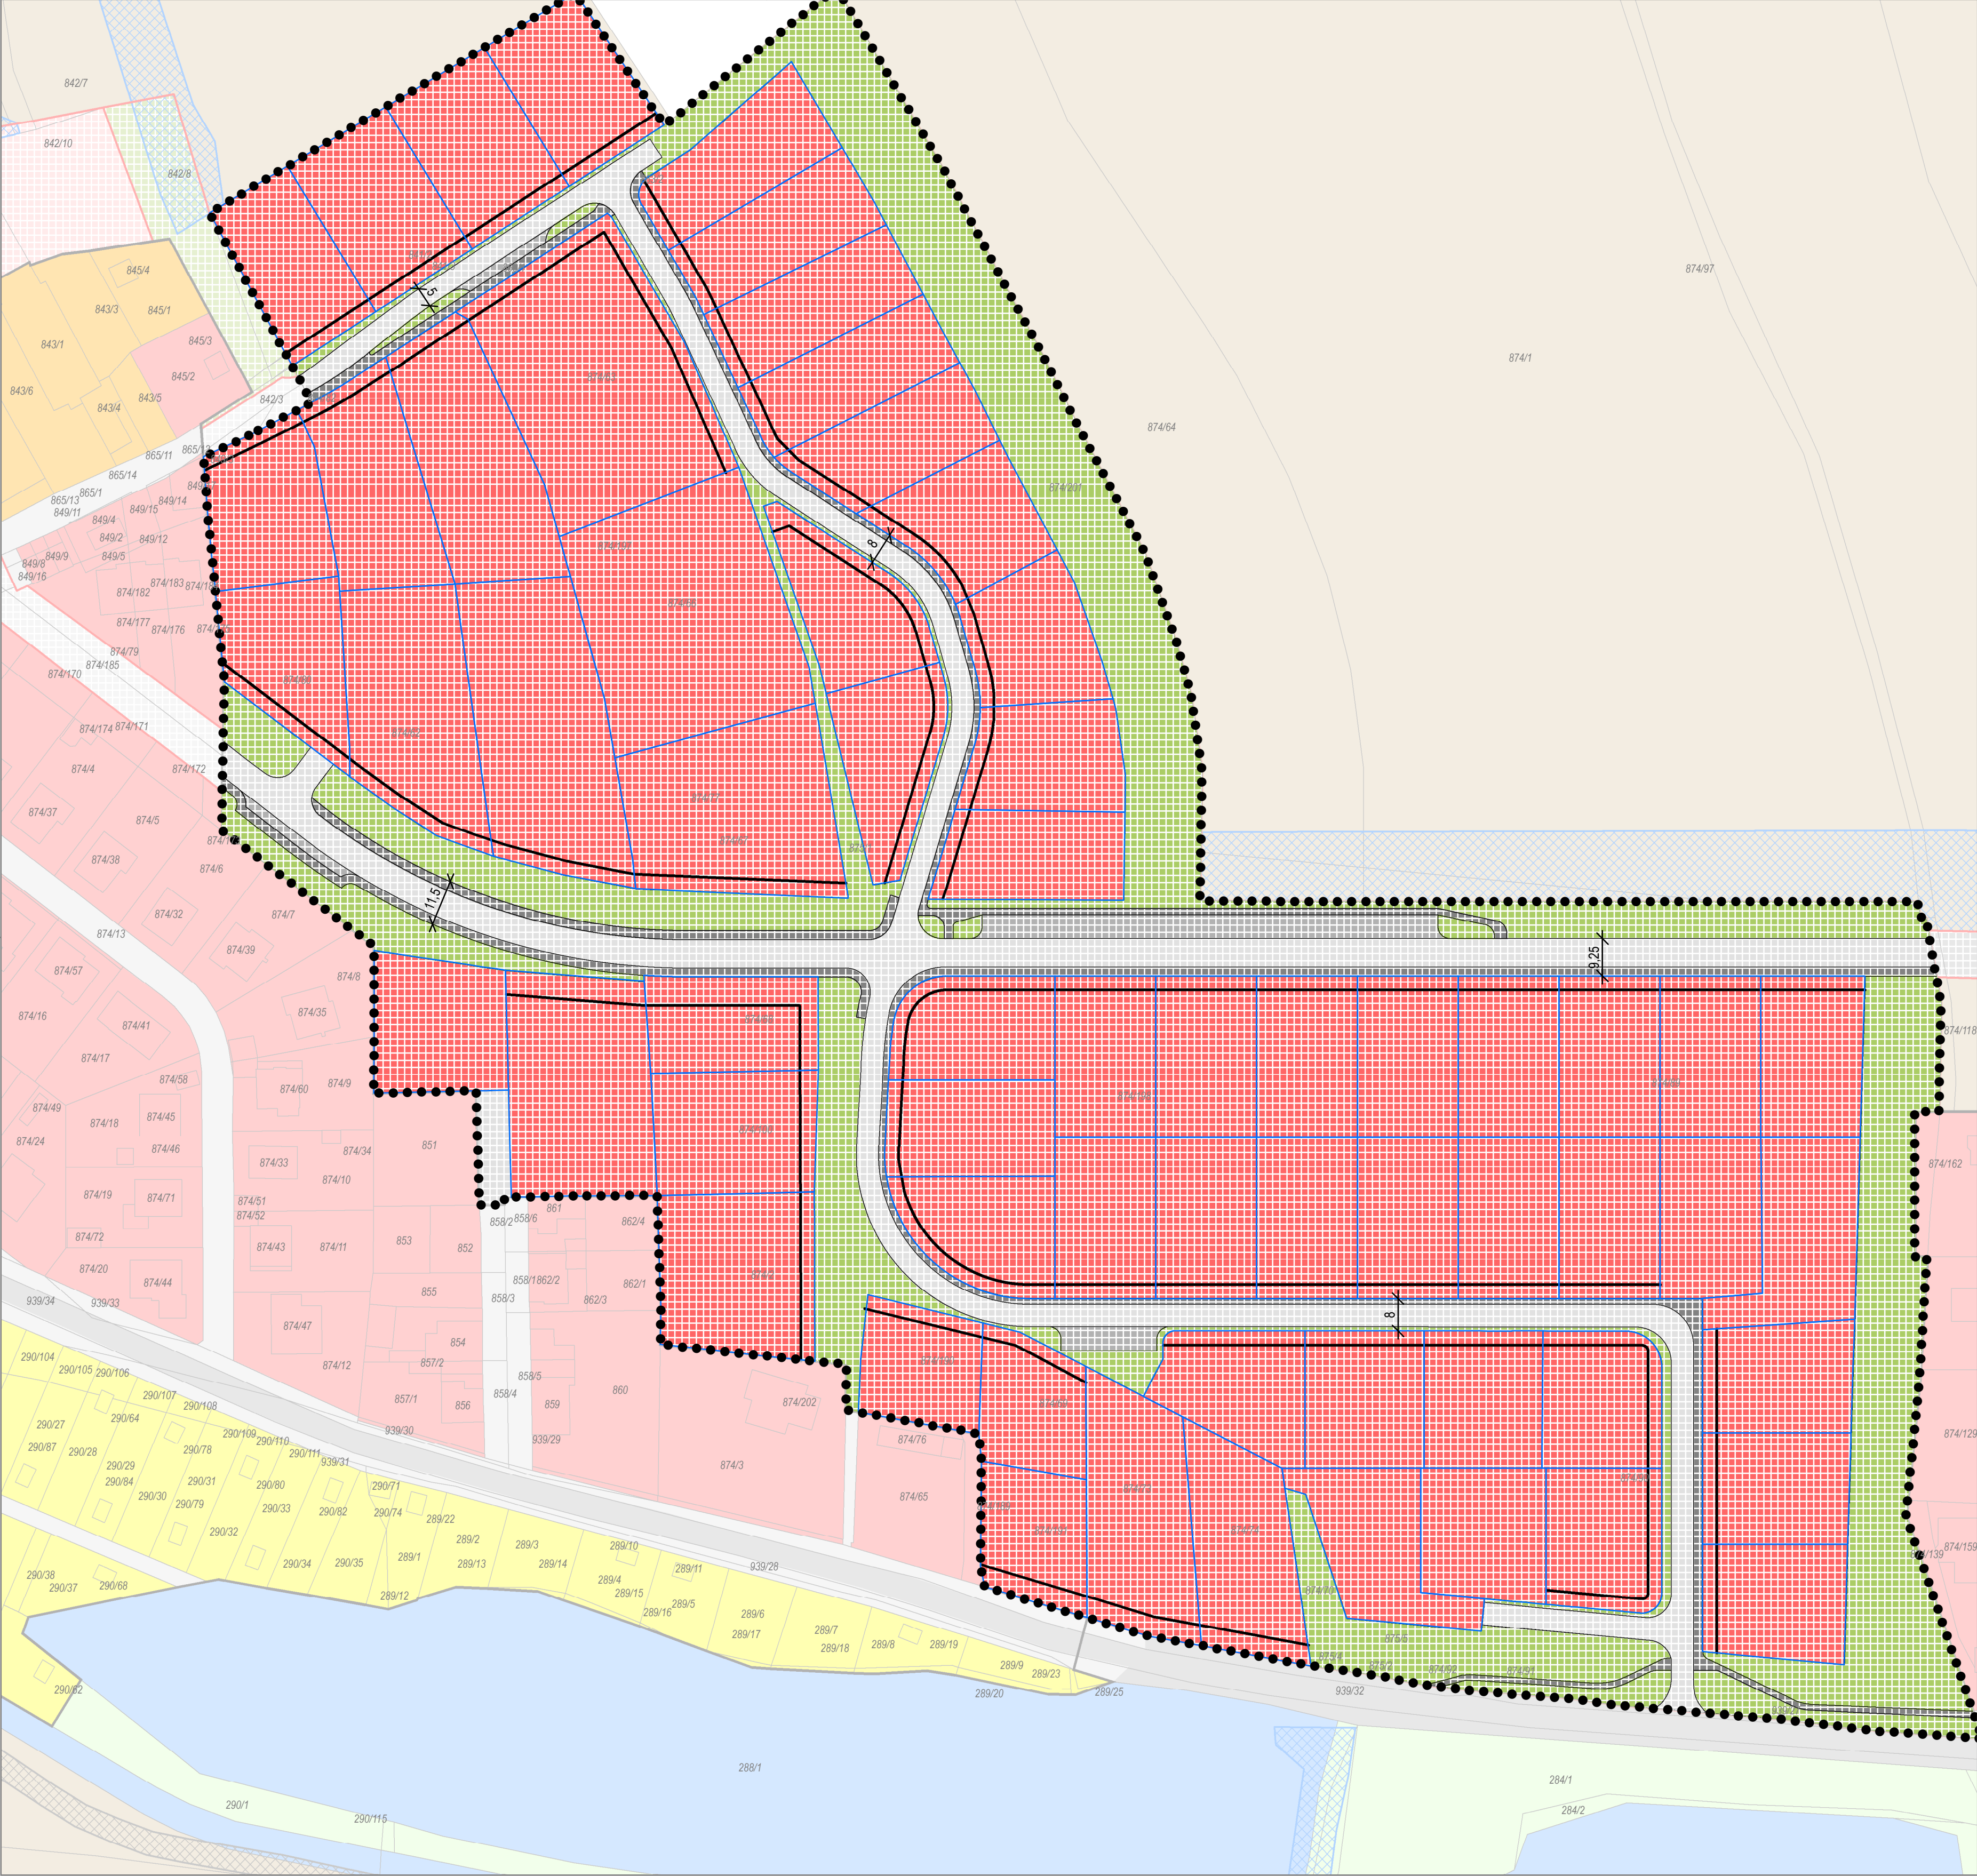

HRANICE		
stav	návrh	popis
		hranice řešeného území s prvky regulačního plánu

PRVKY REGULAČNÍHO PLÁNU		
stav	návrh	popis
		hranice stavebních pozemků
		stavební čára otevřená
		kóta minimální šíře veřejného prostranství

PODROBNÉ ČLENĚNÍ PLOCH		
stav	návrh	popis
		plochy bydlení
		veřejná zeleň včetně možnosti parkování
		plochy veřejných prostranství – s převahou zpevněných ploch
		chodníky
		parkoviště

ZÁZNAM O ÚČINNOSTI
vydávající správní orgán poslední změny: Zastupitelstvo obce Litvínovice
pořadové číslo poslední změny: 4
datum nabytí účinnosti poslední změny:
pořizovatel: Obecní úřad Litvínovice
oprávněná úřední osoba pořizovatele: Ing. Lenka Šimová

ÚPLNÉ ZNĚNÍ ÚZEMNÍHO PLÁNU LITVÍNOVICE
PO VYDÁNÍ JEHO ZMĚN Č. 2, 3, 4, 5, 6

5A. VÝKRES ČÁSTI ÚZEMNÍHO PLÁNU S PRVKY REGULAČNÍHO PLÁNU

Od navržené hranice stavebních pozemků se lze odchýlit pouze za podmínky
dodržení stanovené minimální velikosti stavebních pozemků, zachování navržených
veřejných prostranství včetně jejich minimálních šířek a nenavyšování počtu stavebních
pozemků.

ZHOTOVITEL
Studio MAP s.r.o.
Ing. Jan Šíma, Ing. arch. Filip Dubský

MĚŘÍTKO
1: 1 000